



Documento

Preparante

Progettista

Data

Comune di Lavello

PROGETTO ESECUTIVO

INTERVENTO DI ADEGUAMENTO E POTENZIAMENTO
DELL'IMPIANTO DI DEPURAZIONE ACQUE REFLUE IN LOCALITA'
GAUDIANO DI LAVELLO (PZ)

ELABORATI GRAFICI Stato di fatto
SEZIONI "1-10"

Scale 1:200

CONSORZIO DI BONIFICA DELLA BASILICATA

Ing. Pietro MAZZIOTTA


Gruppo di Lavoro

- Ing. Domenica TANICO
- Geom. Leonardo PECORA


Geom. Leonardo PECORA

Dicembre 2024


SEZIONE 1

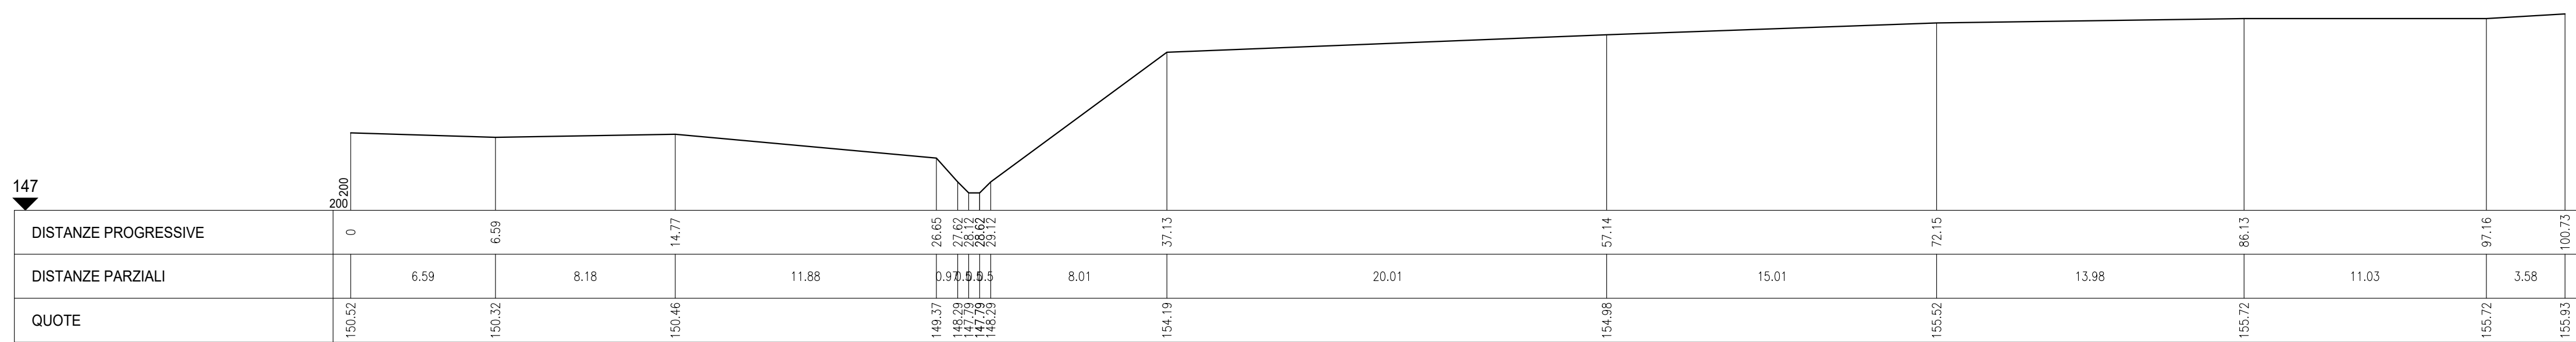


SEZIONE 2

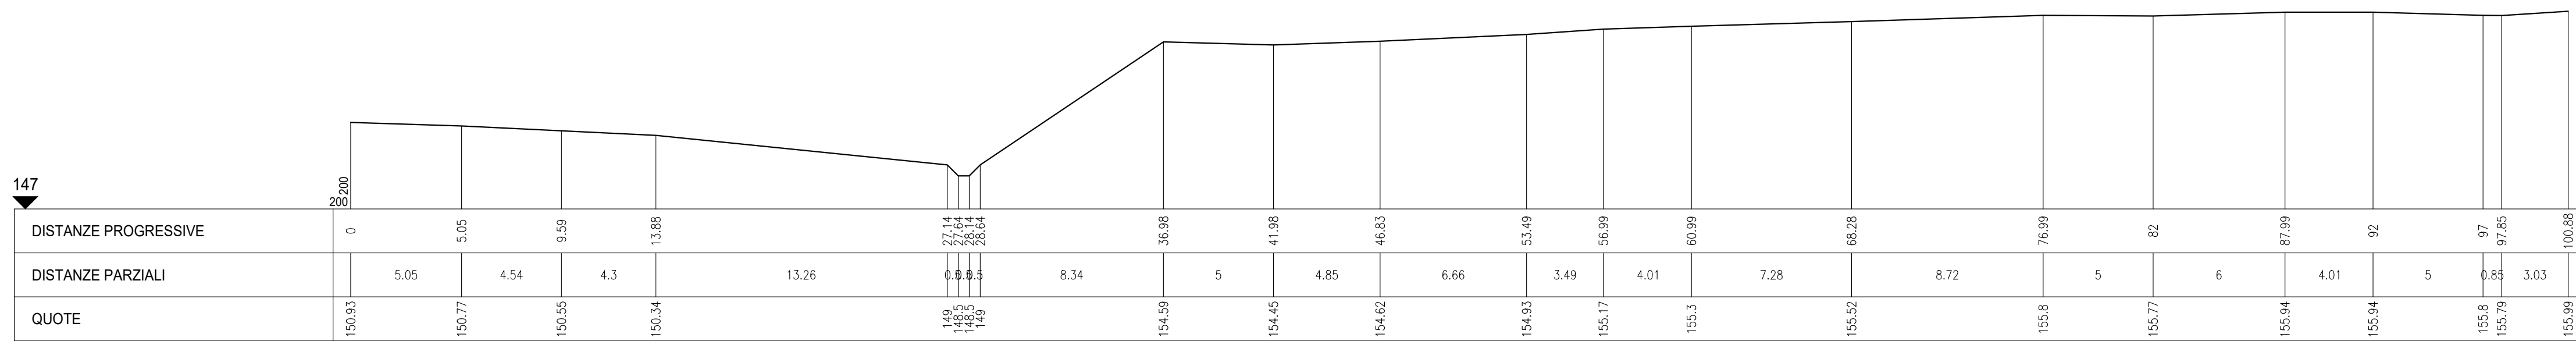


SEZIONE 3

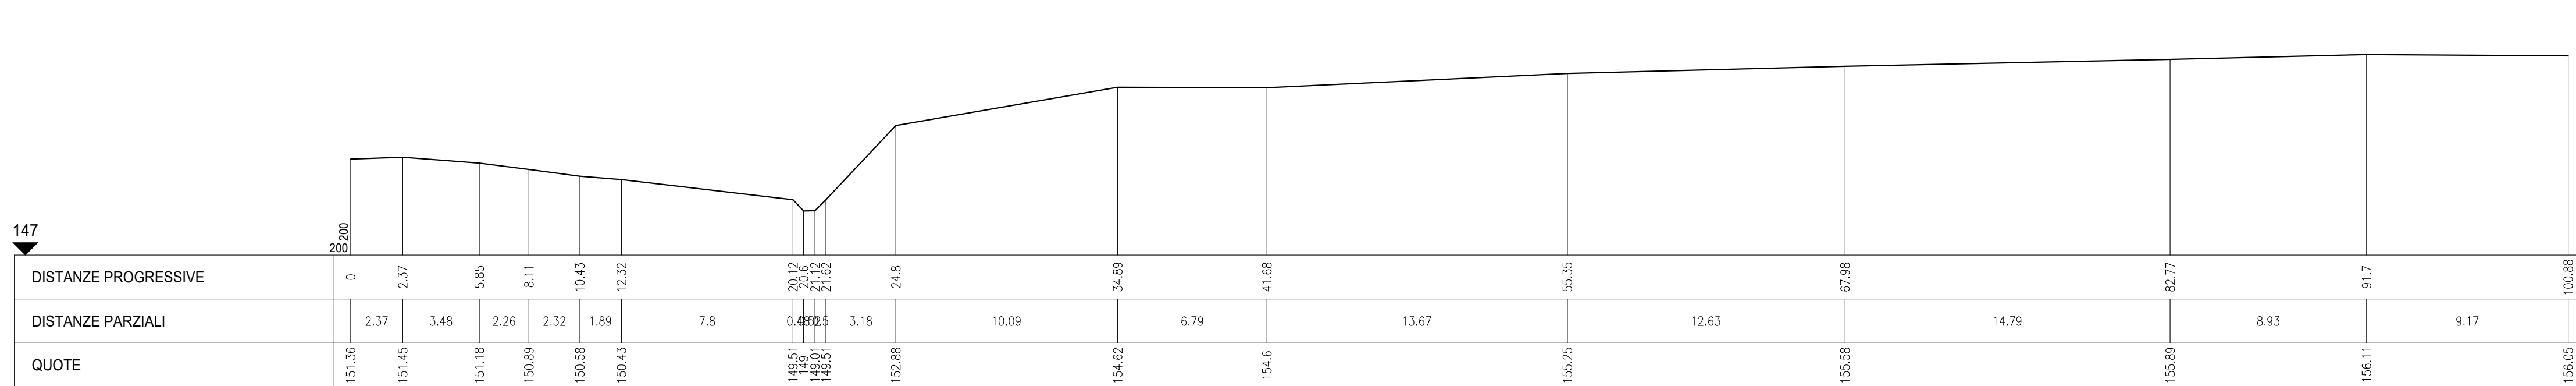


SEZIONE 4

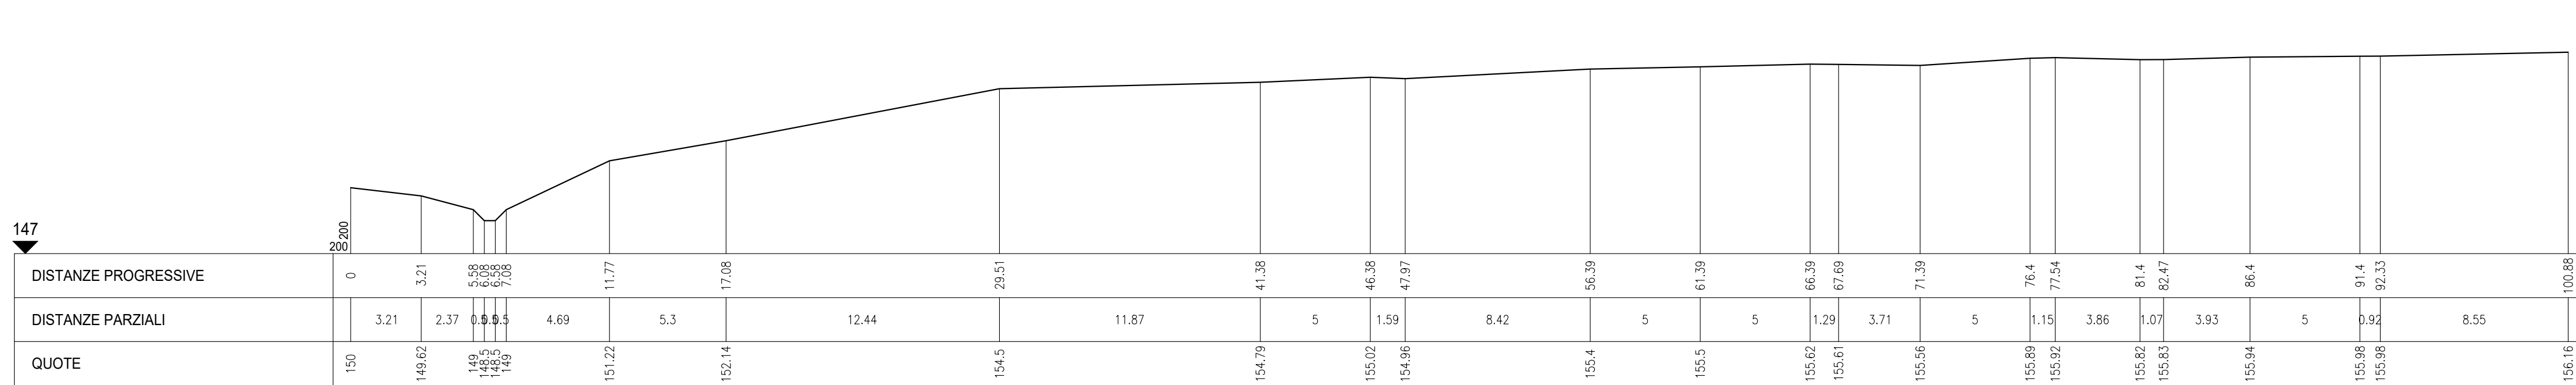


SEZIONE 5

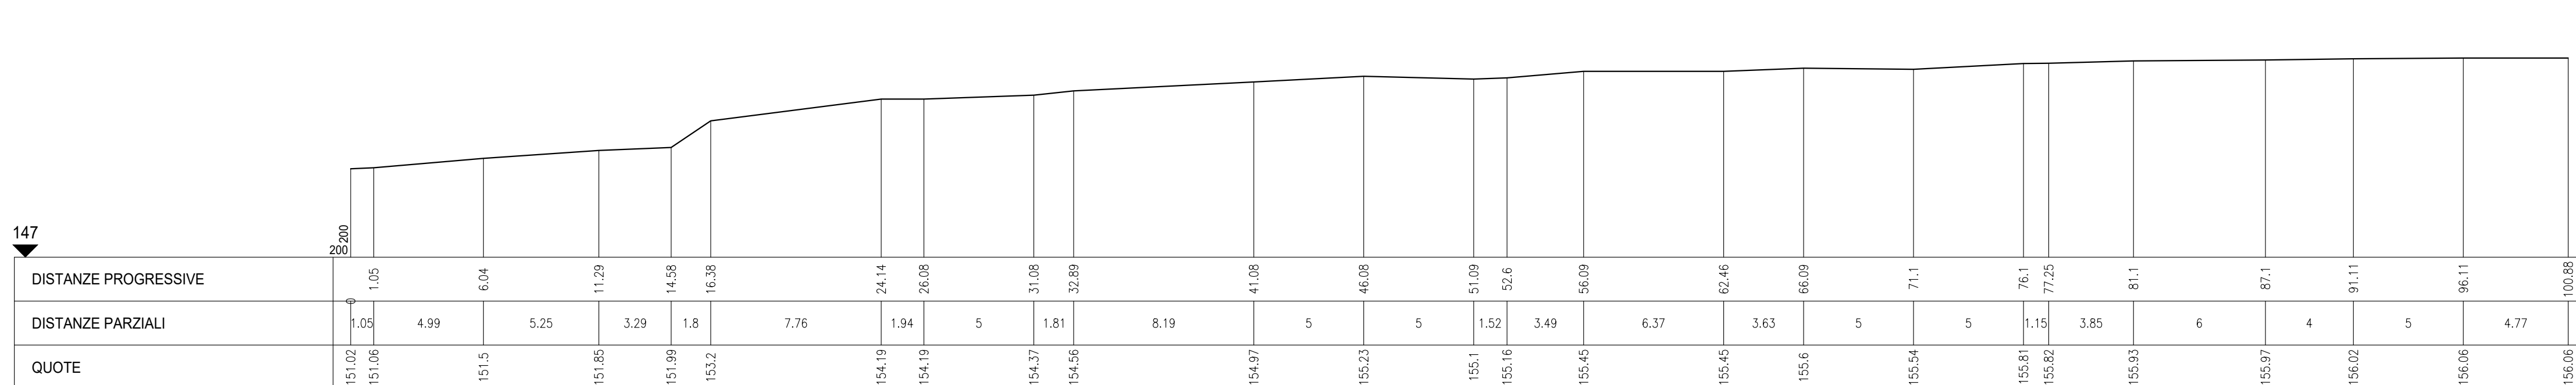


SEZIONE 6

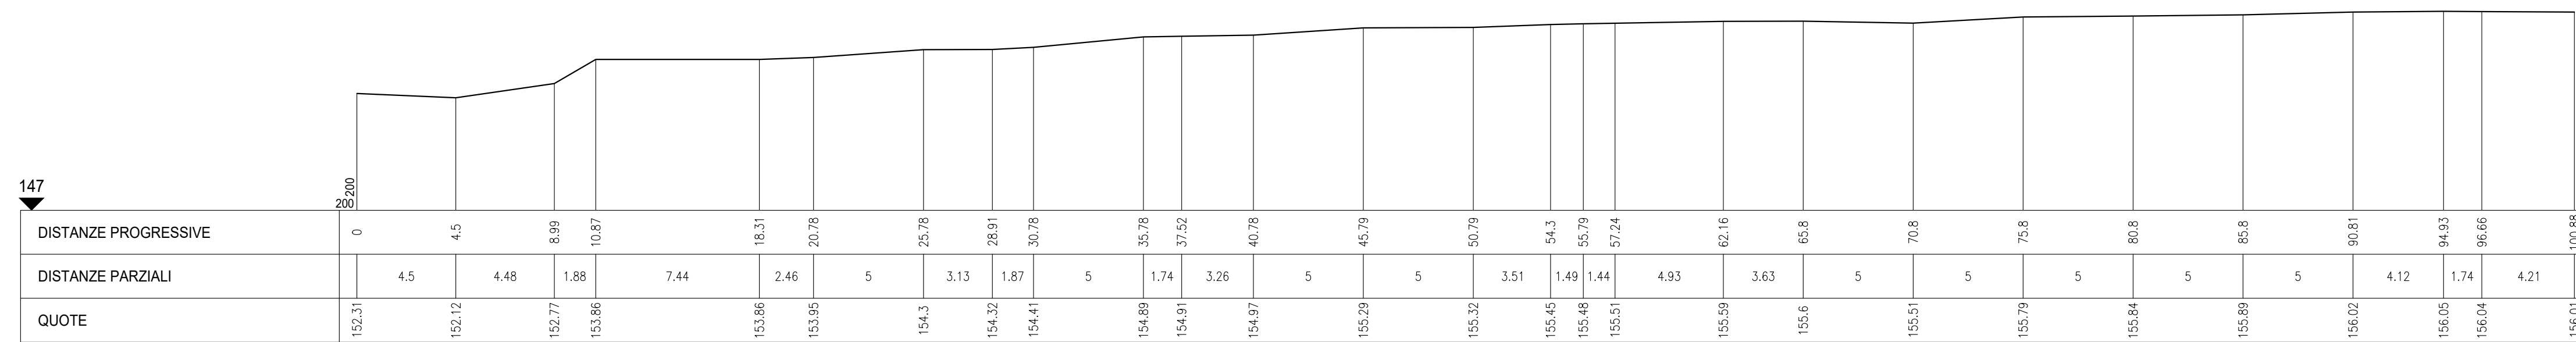


SEZIONE 7

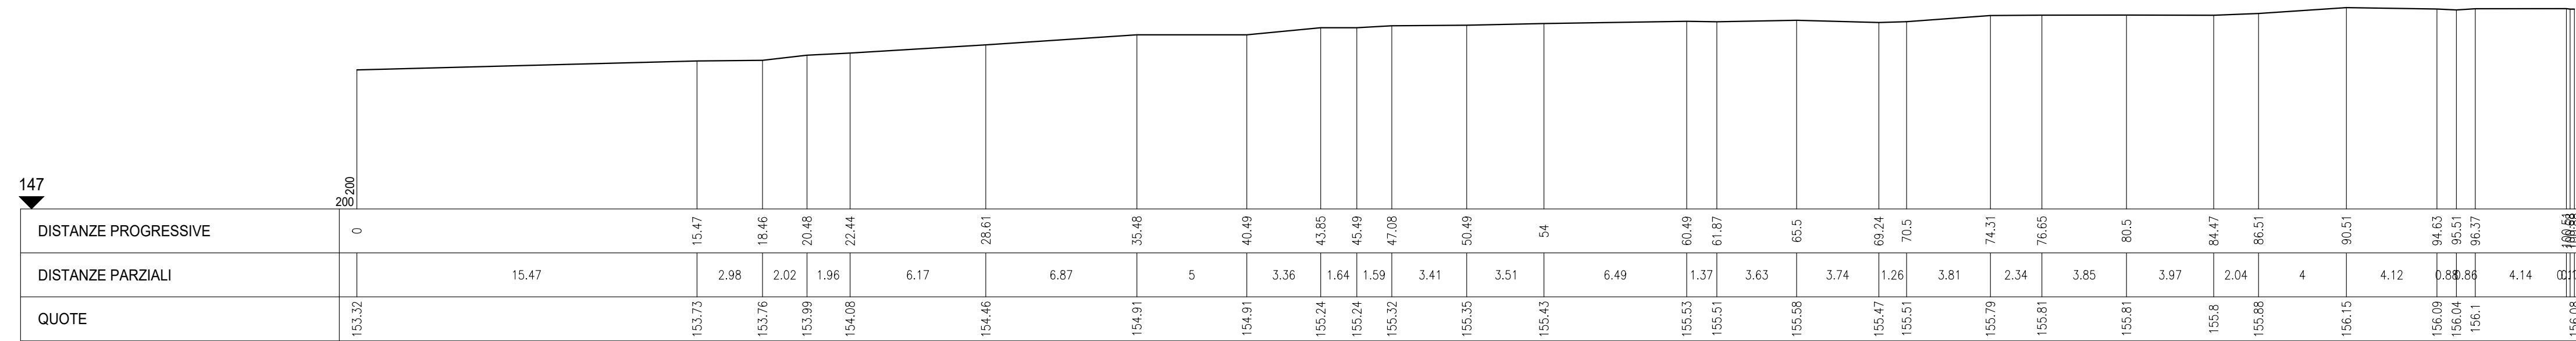

SEZIONE 8

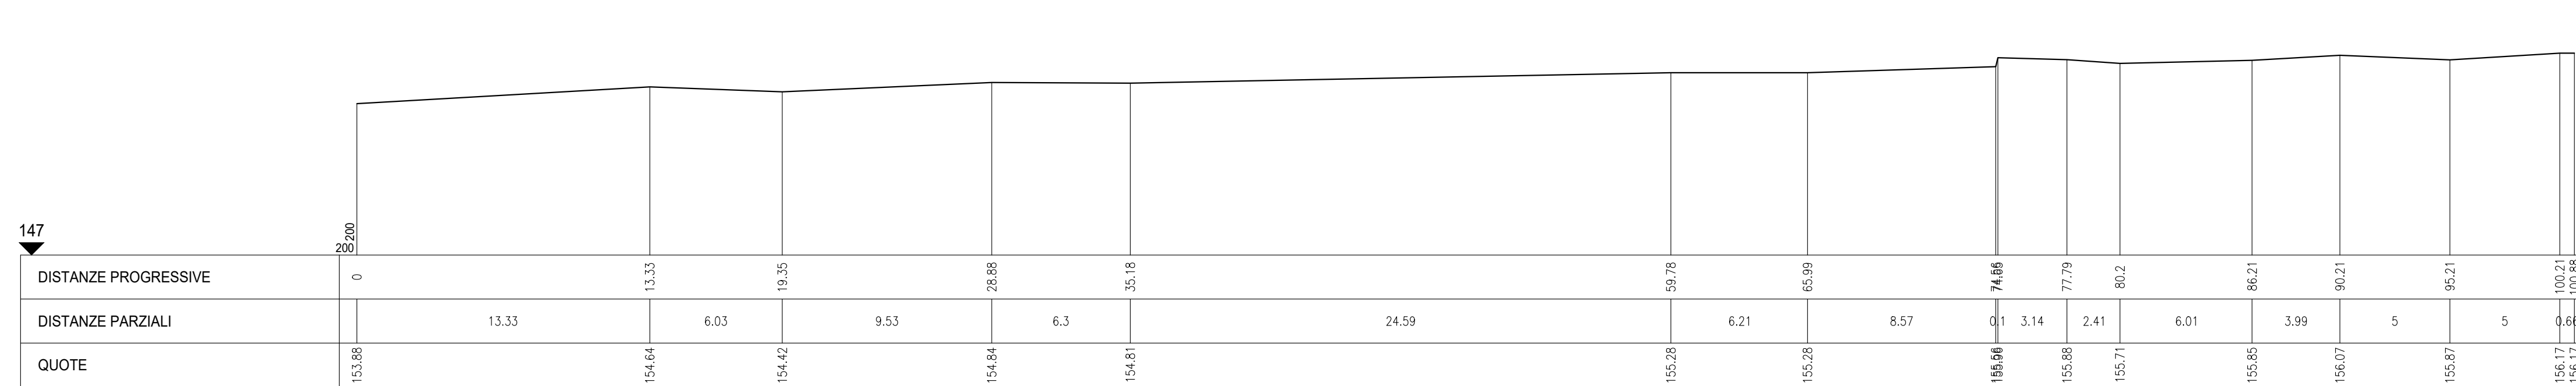

SEZIONE 9

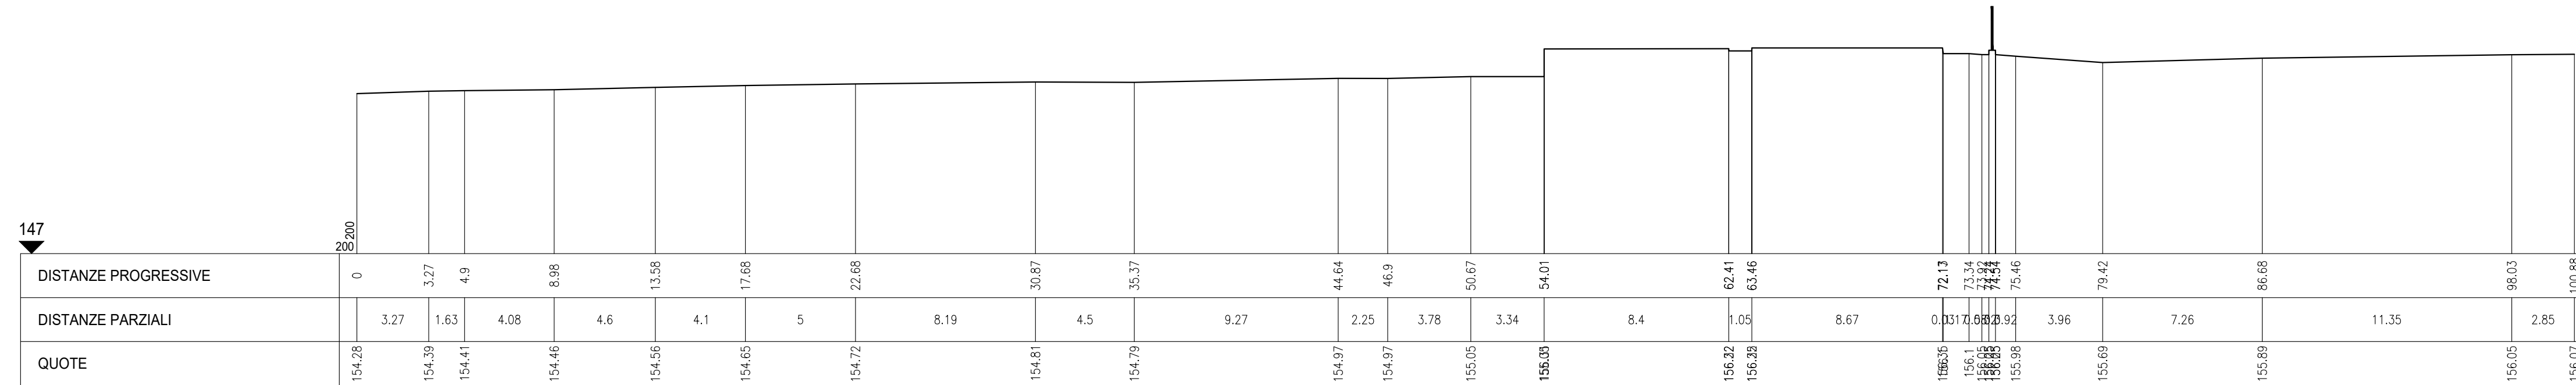

SEZIONE 10

