



PROVINCIA DI POTENZA

Documento

**Tav.
2.3**

Proposante

Progettista

Date _____

**Comune di Lavello**

PROGETTO ESECUTIVO

INTERVENTO DI ADEGUAMENTO E POTENZIAMENTO
DELL'IMPIANTO DI DEPURAZIONE ACQUE REFLUE IN LOCALITÀ
GAUDIANO DI LAVELLO (PZ)

ELABORATI GRAFICI Stato di fatto
SEZIONI "A - E"

Scala 1:200




CONSORZIO DI BONIFICA DELLA BASILICATA

ing, Pietro MAZZIOTTA


Gruppo di Lavoro

- Ing. Domenica TANICO
- Geom. Leonardo PECORA

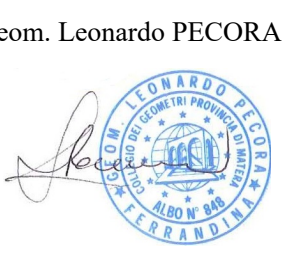


Dicembre 2024


SEZIONE A

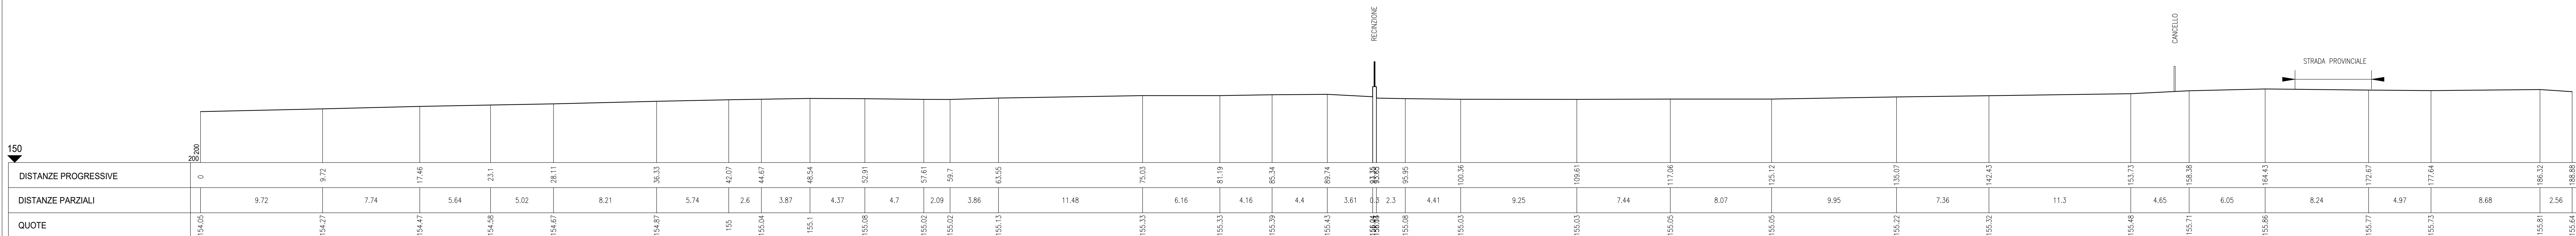


SEZIONE B

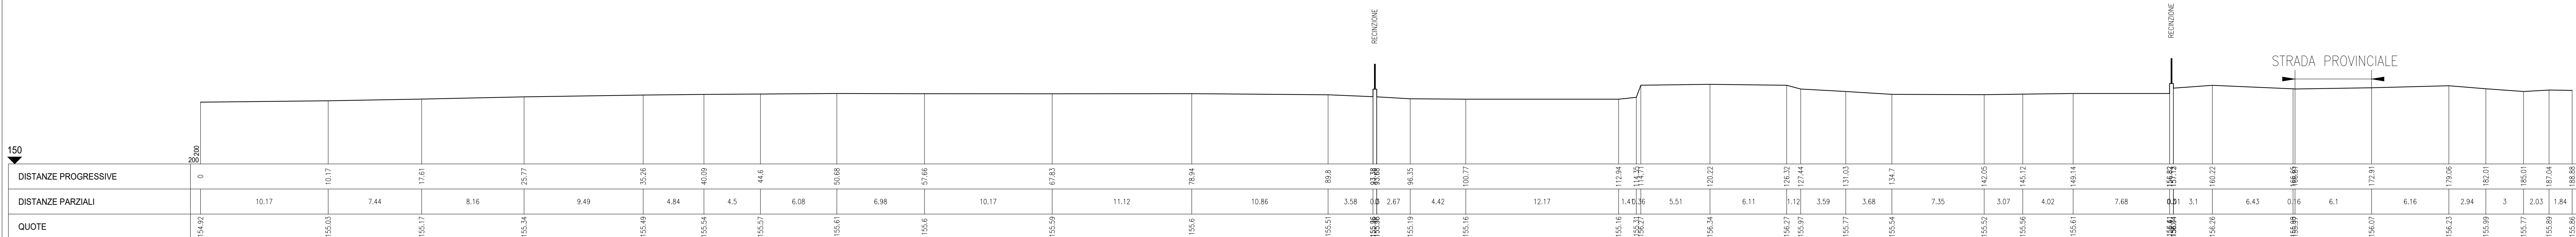

SEZIONE C

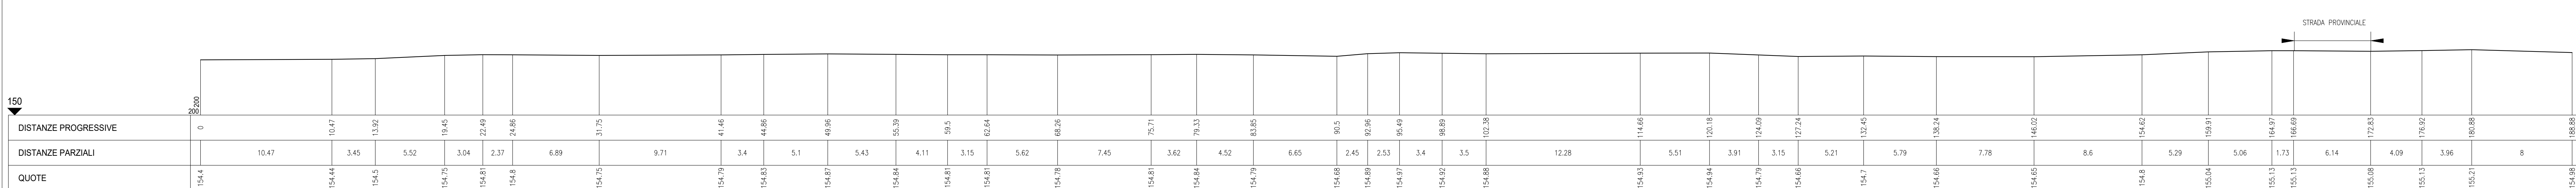

SEZIONE D

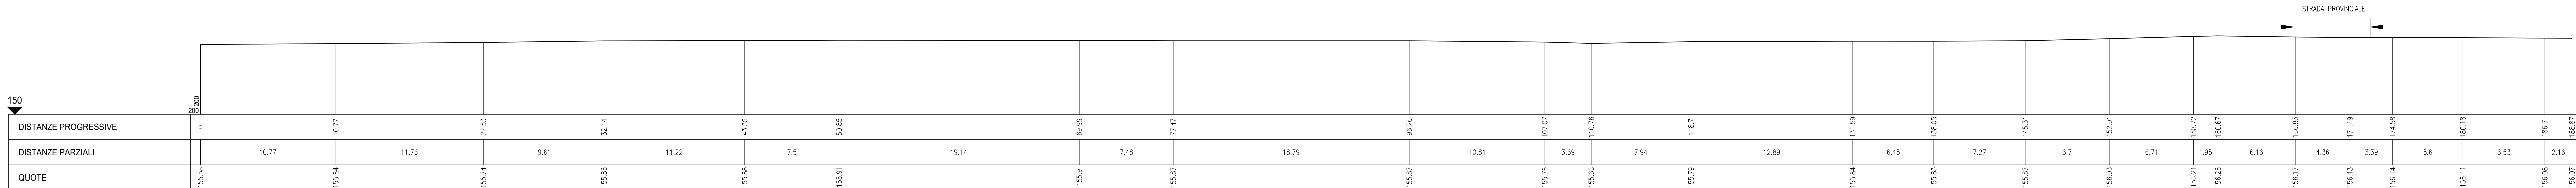

SEZIONE E

