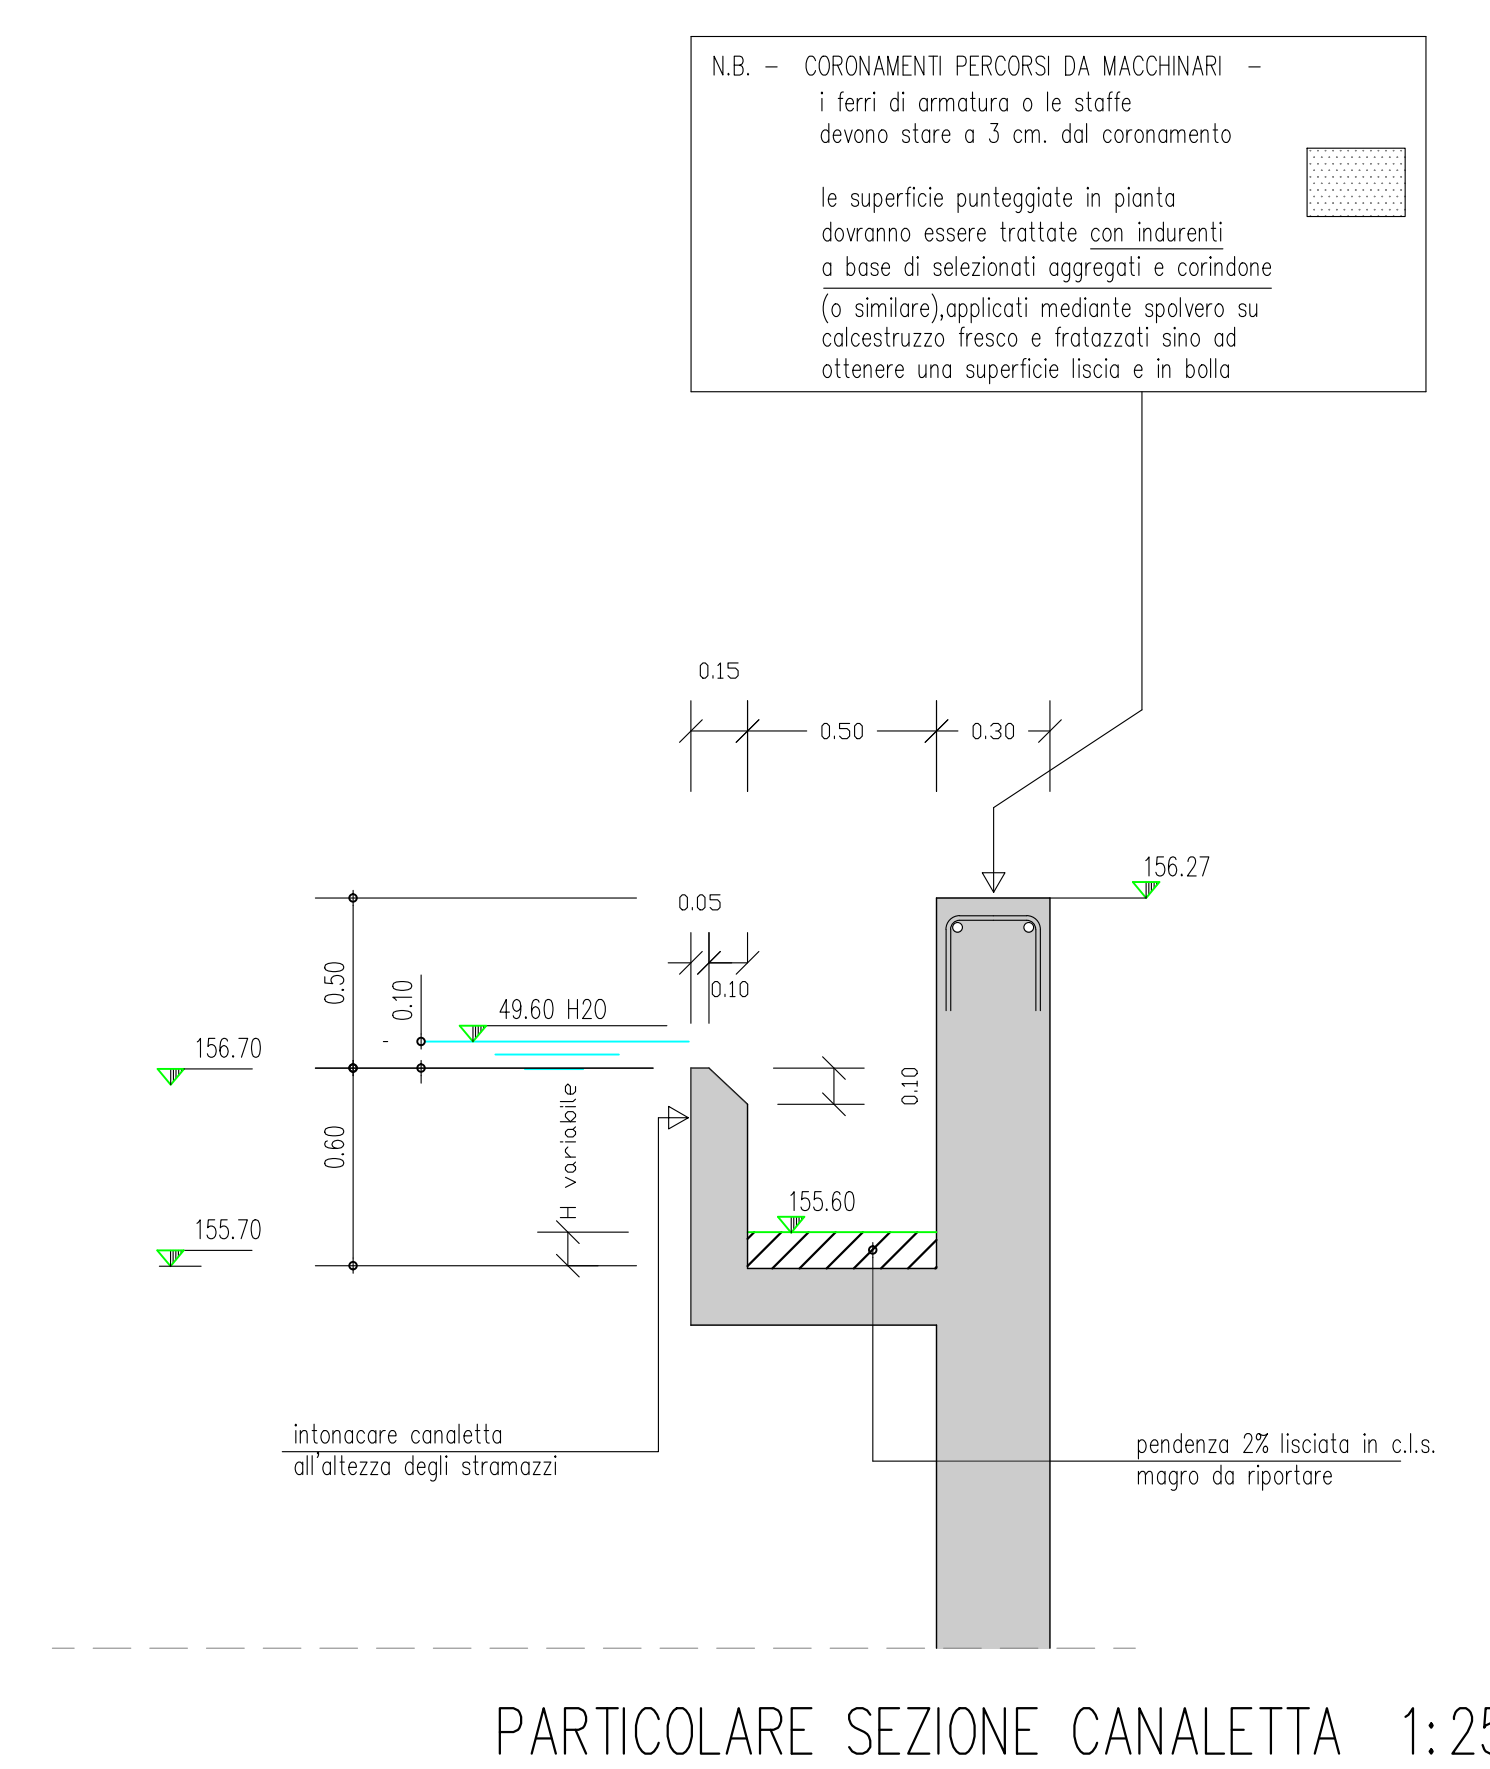
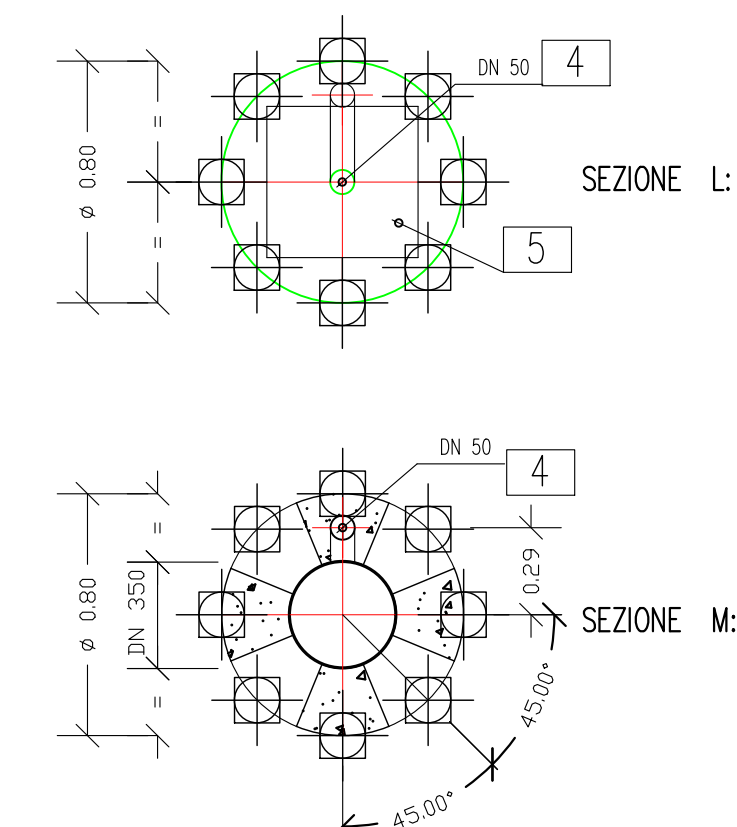
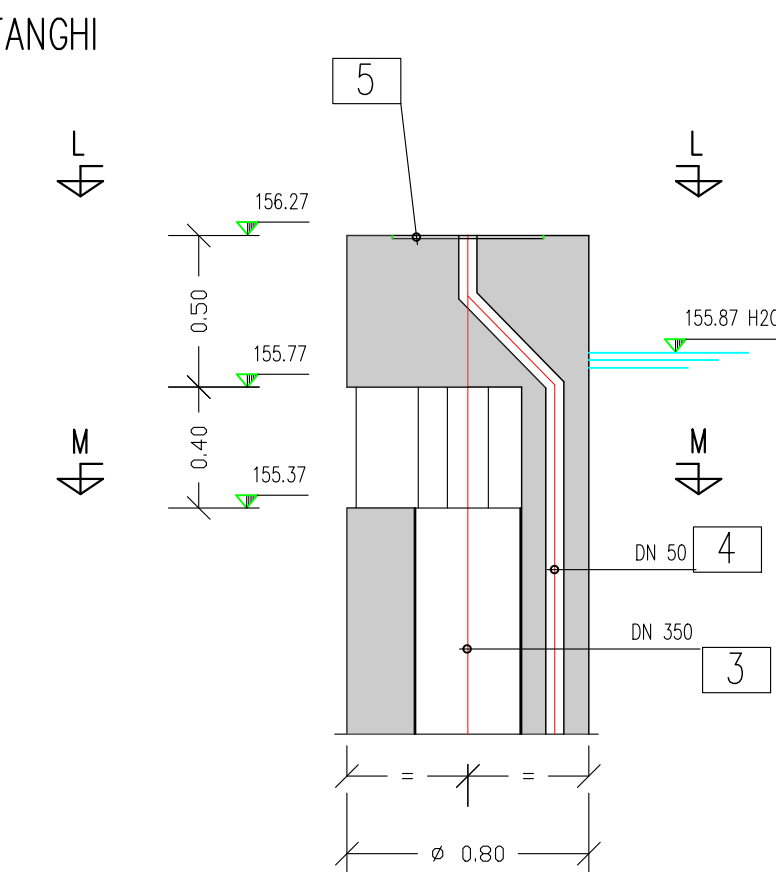
[illegible]

 <p>REGIONE BASILICATA</p>		
 <p>PROVINCIA DI POTENZA</p>	<p>PROGETTO ESECUTIVO</p>	
<p>Documento</p>	<p><i>INTERVENTO DI ADEGUAMENTO E POTENZIAMENTO DELL'IMPIANTO DI DEPURAZIONE ACQUE REFLUE IN LOCALITA' GAUDIANO DI LAVELLO (PZ)</i></p>	
<p>Tav. 3.4</p>	<p>ELABORATI GRAFICI Intervento VASCA SEDIMENTAZIONE "L3" Pianta - Sezioni - Particolari</p>	<p>Scala 1:50</p>
<p>Proponente</p>	<div data-bbox="2623 1814 2694 1885">  </div> <p>CONSORZIO DI BONIFICA DELLA BASILICATA</p>	
<p>Progettista</p>	<p>Ing. Pietro MAZZIOTTA</p> <div data-bbox="2629 1946 2700 2037">  </div>	<p>Gruppo di Lavoro</p> <ul style="list-style-type: none"> Ing. Domenica TANICO Geom. Leonardo PECORA <div data-bbox="2807 1965 2920 2037">  </div>
<p>Data</p>	<p>Dicembre 2024</p>	