



REGIONE BASILICATA



PROVINCIA DI POTENZA

## PROGETTO ESECUTIVO

INTERVENTO DI ADEGUAMENTO E POTENZIAMENTO  
DELL'IMPIANTO DI DEPURAZIONE ACQUE REFLUE IN LOCALITA'  
GAUDIANO DI LAVELLO (PZ)

### ELABORATI GRAFICI Intervento Planimetria Viabilità interna - Recinzione

Scala 1:200 - 1:20



CONSORZIO DI BONIFICA DELLA BASILICATA

Ing. Pietro MAZZIOTTA



Gruppo di Lavoro

- Ing. Domenico TANICO

- Geom. Leonardo PECORA




Progettista

Data

Dicembre 2024

### (B) SEZIONE RECINZIONE E MURO 1/20

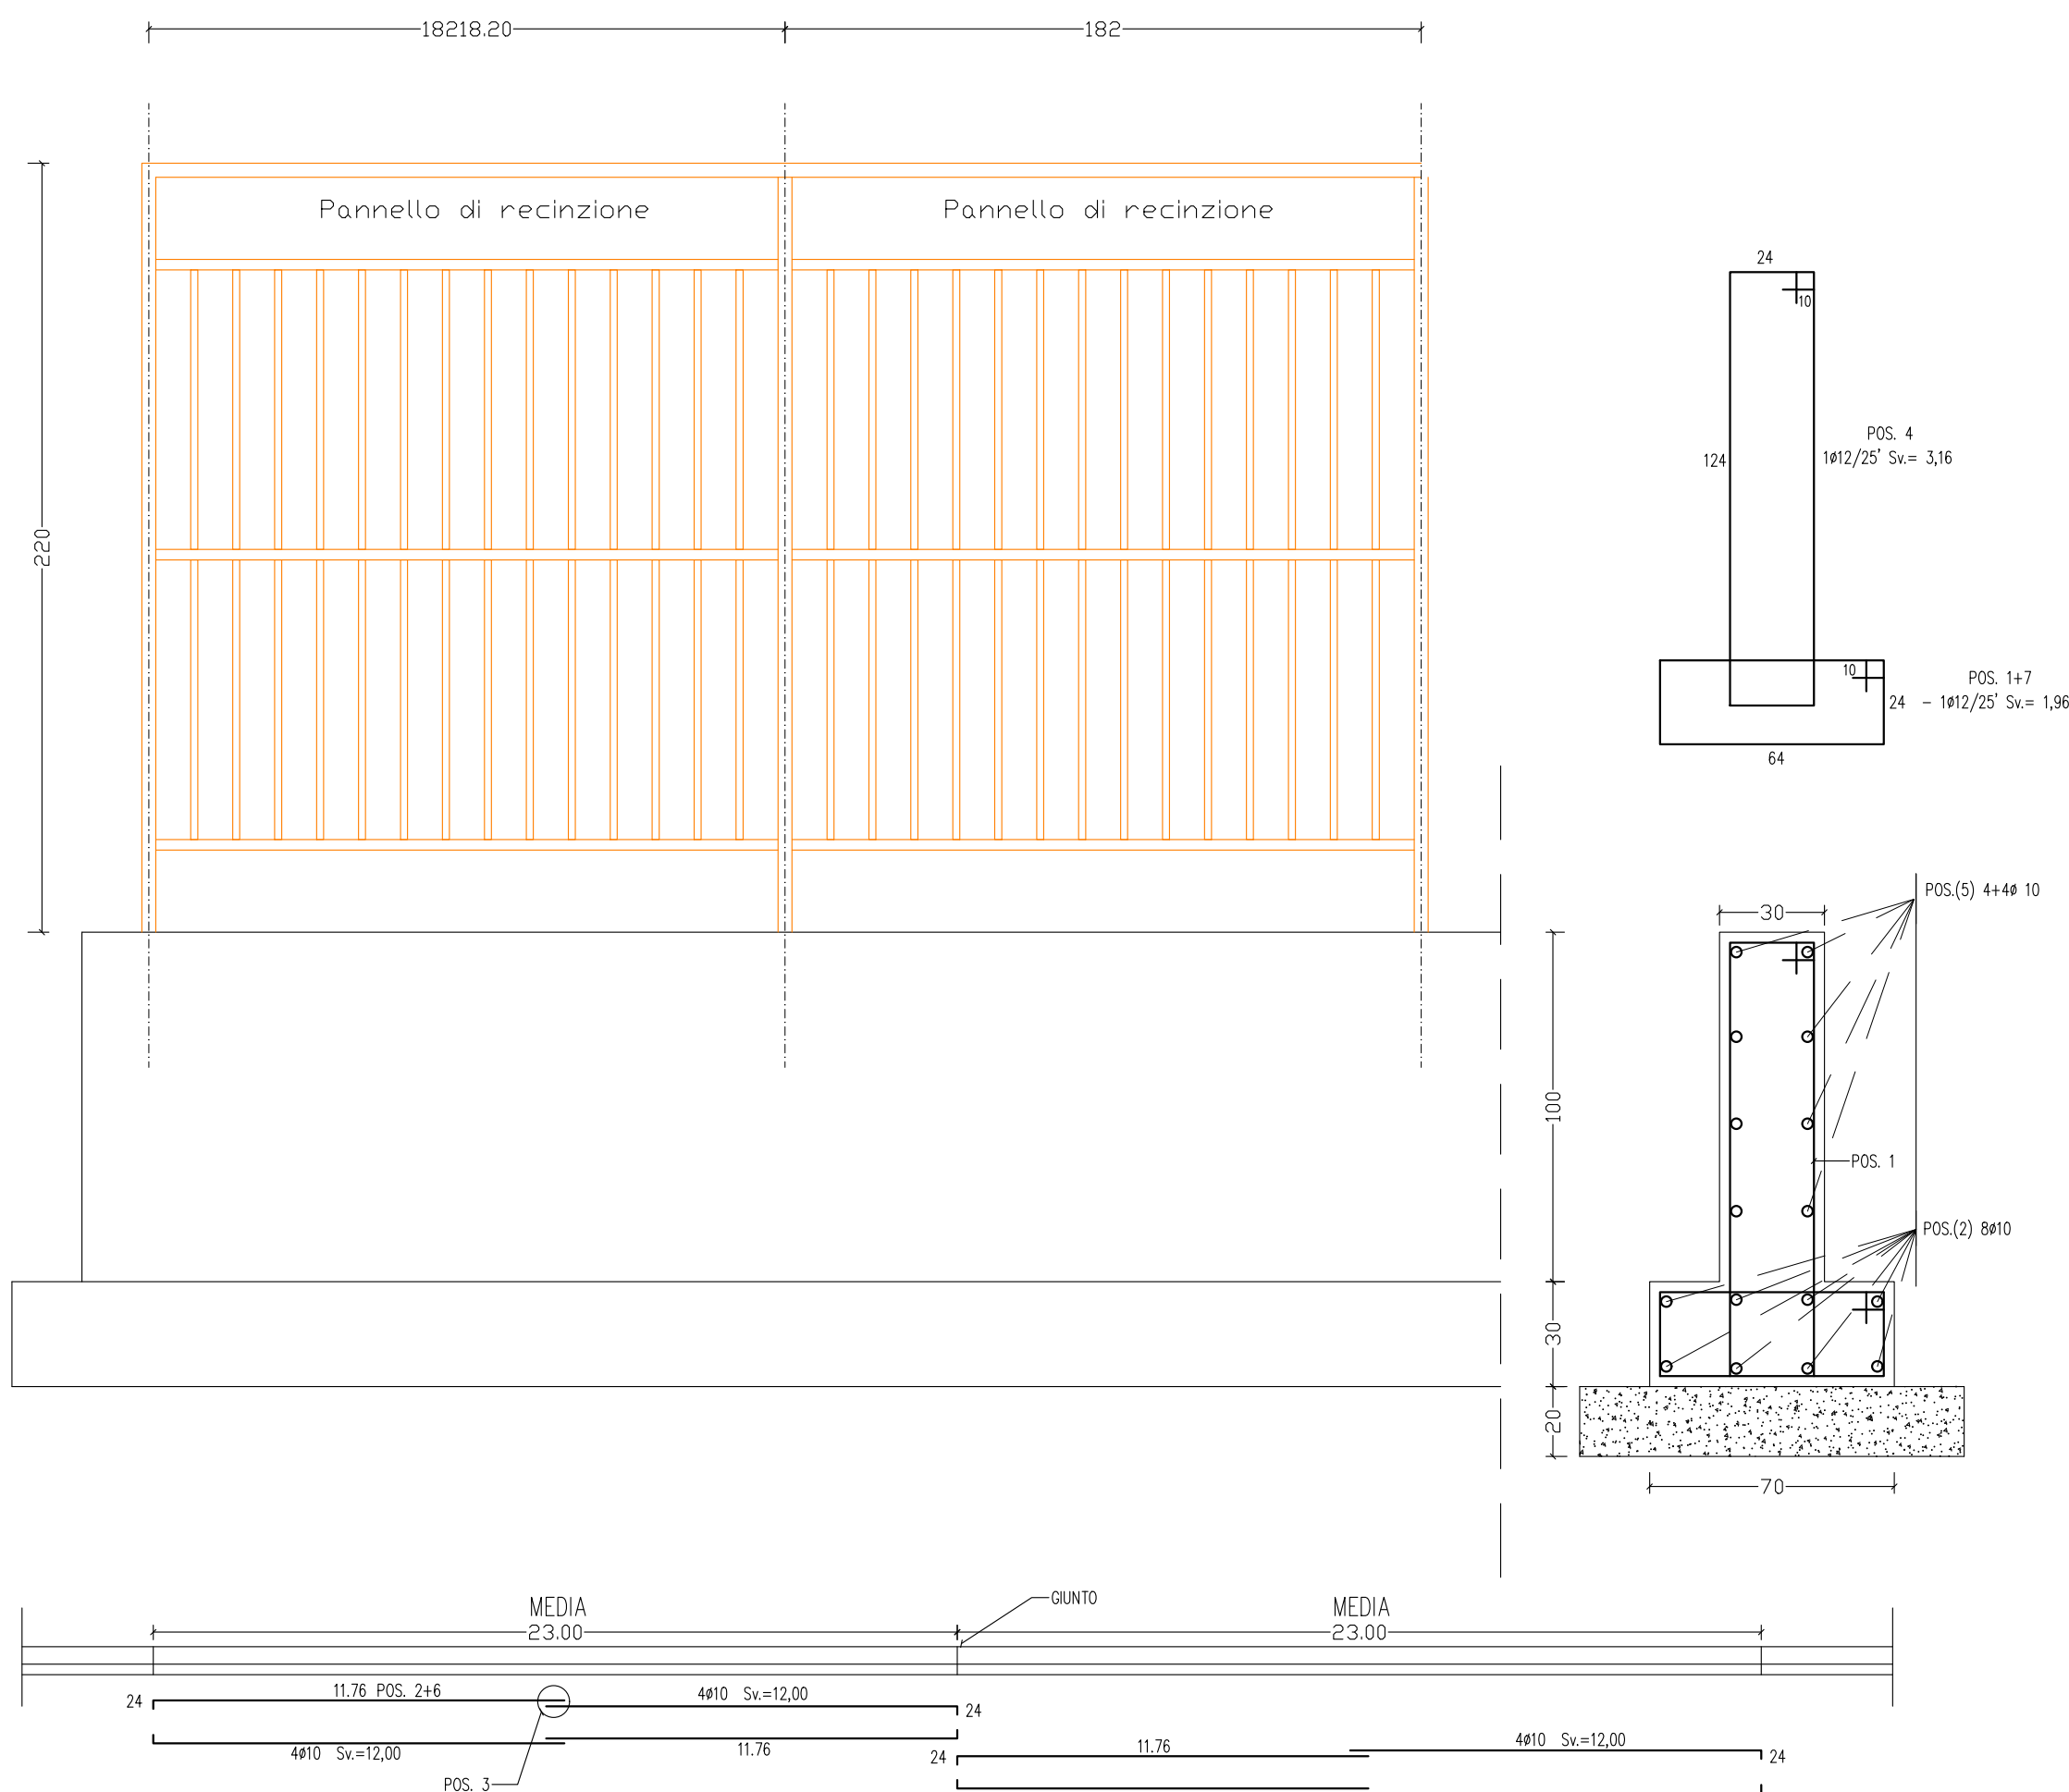

### SEZIONE STRADALE TIPO 1/20

