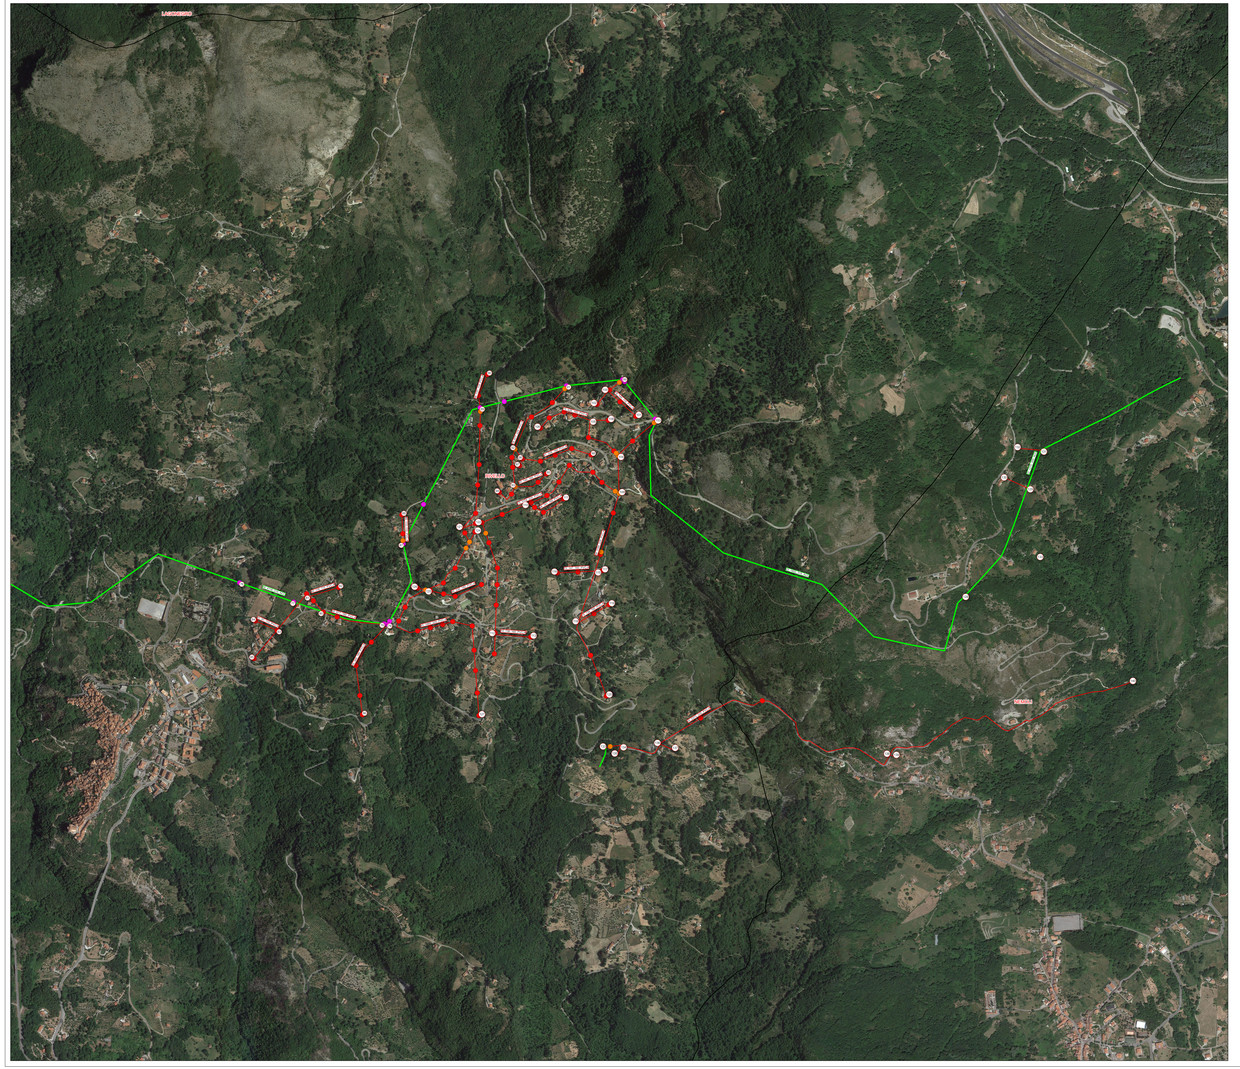

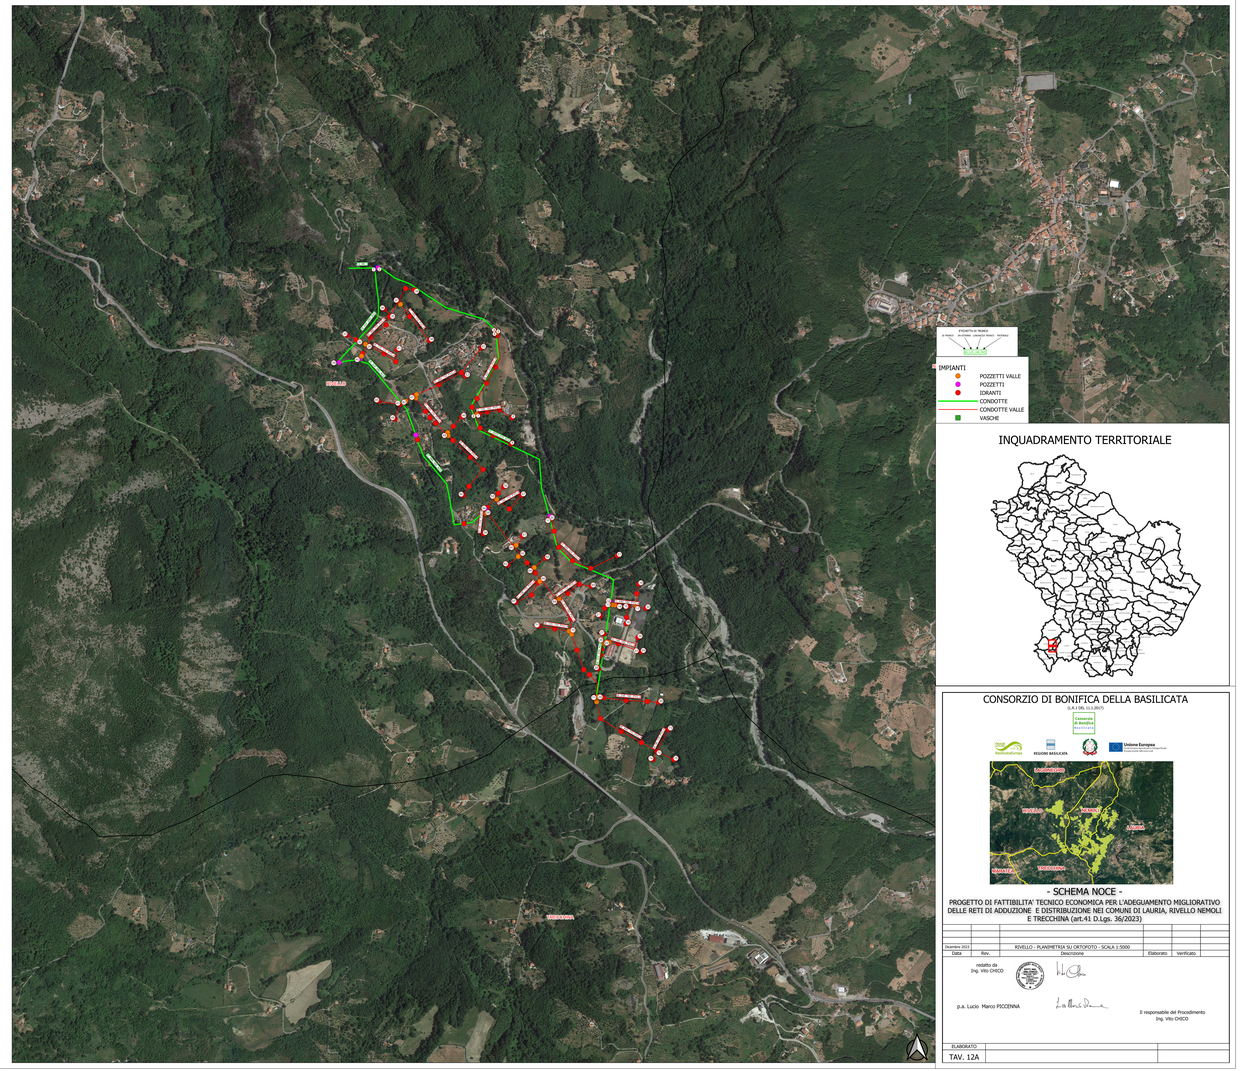

ETICHETTA SU TRACCIA

IMPIANTI
- POZZETTI VALLE
- POZZETTI
- IDRANTI
- CONDOTTE
- CONDOTTE VALLE
- VASCHE

INQUADRAMENTO TERRITORIALE

CONSORZIO DI BONIFICA DELLA BASILICATA

(L.R.n.106, 11.5.2017)

Consorzio di Bonifica

REGIONE BASILICATA

Unione Europea

- SCHEMA NOCE -

PROGETTO DI FATTIBILITA' TECNICO ECONOMICA PER L'ADEGUAMENTO MIGLIORATIVO DELLE RETI DI ADDUZIONE E DISTRIBUZIONE NEI COMUNI DI LAURIA, RIVELLO NEMOLI E TRECCHINA (art.41 D.Lgs. 36/2023)

Data	Rev.	Descrizione	Elaborato	Verificato
Dicembre 2023		RIVELLO - PLANIMETRIA SU ORTOFOTO - SCALA 1:5000		

redatto da
Ing. Vito CHICO

p.a. Lucio Marco PICCININA

Il responsabile del Procedimento
Ing. Vito CHICO

ELABORATO
TAV. 12A