



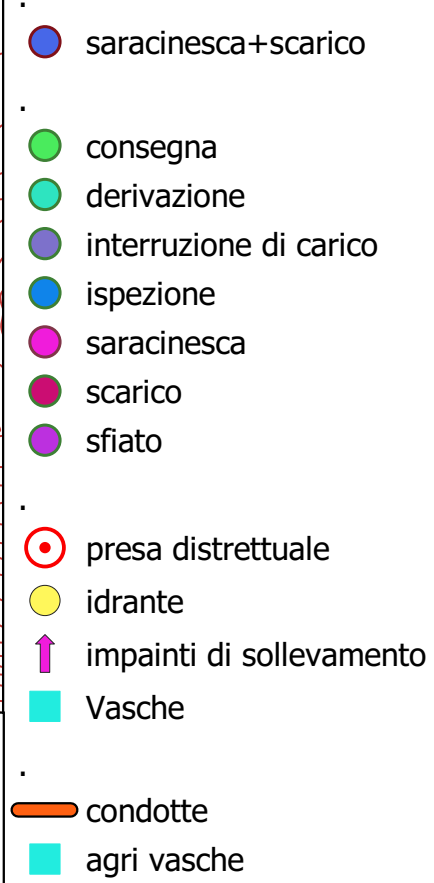

CONSORZIO DI BONIFICA DELLA BASILICATA

(L.R.1 DEL 11.1.2017)

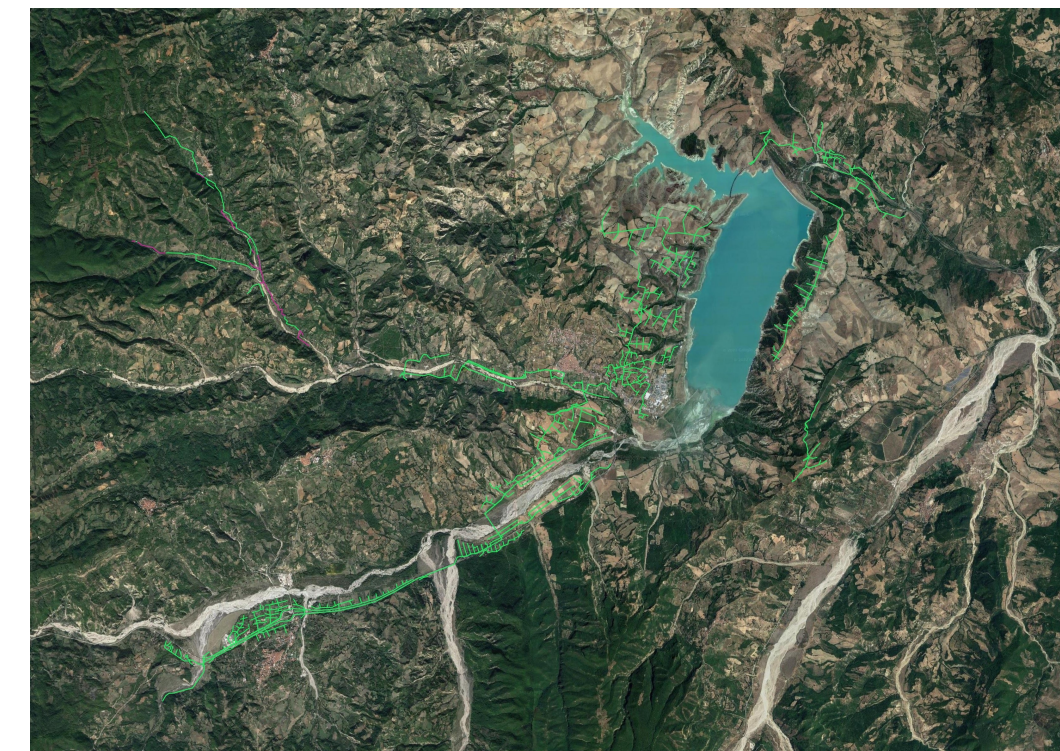

- SCHEMA SINNI -

PROGETTO PER L'ADEGUAMENTO MIGLIORATIVO DELLE RETI IRRIGUE
E DELLA VASCA DI ACCUMULO "FRIDA" NEL COMUNE DI FRANCAVILLA IN SINNI (PZ)

NOVEMBRE 2023		FRANCAVILLA - CURVE DI LIVELLO - SCALA 1:10.000			
Data	Rev.	Descrizione	Elaborato	Verificato	

redatto da

Ing. Vito CHICCO

Geom. Carlo CARRETTA


b.a. Lucio PICCENNA



Libo Chiu
Barbara M. M. Smith

Les Mors Dore

Il responsabile del Procedimento
Ing. Vito CHICO

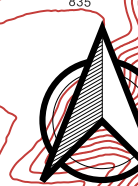

ELABORATO

TAY 14