
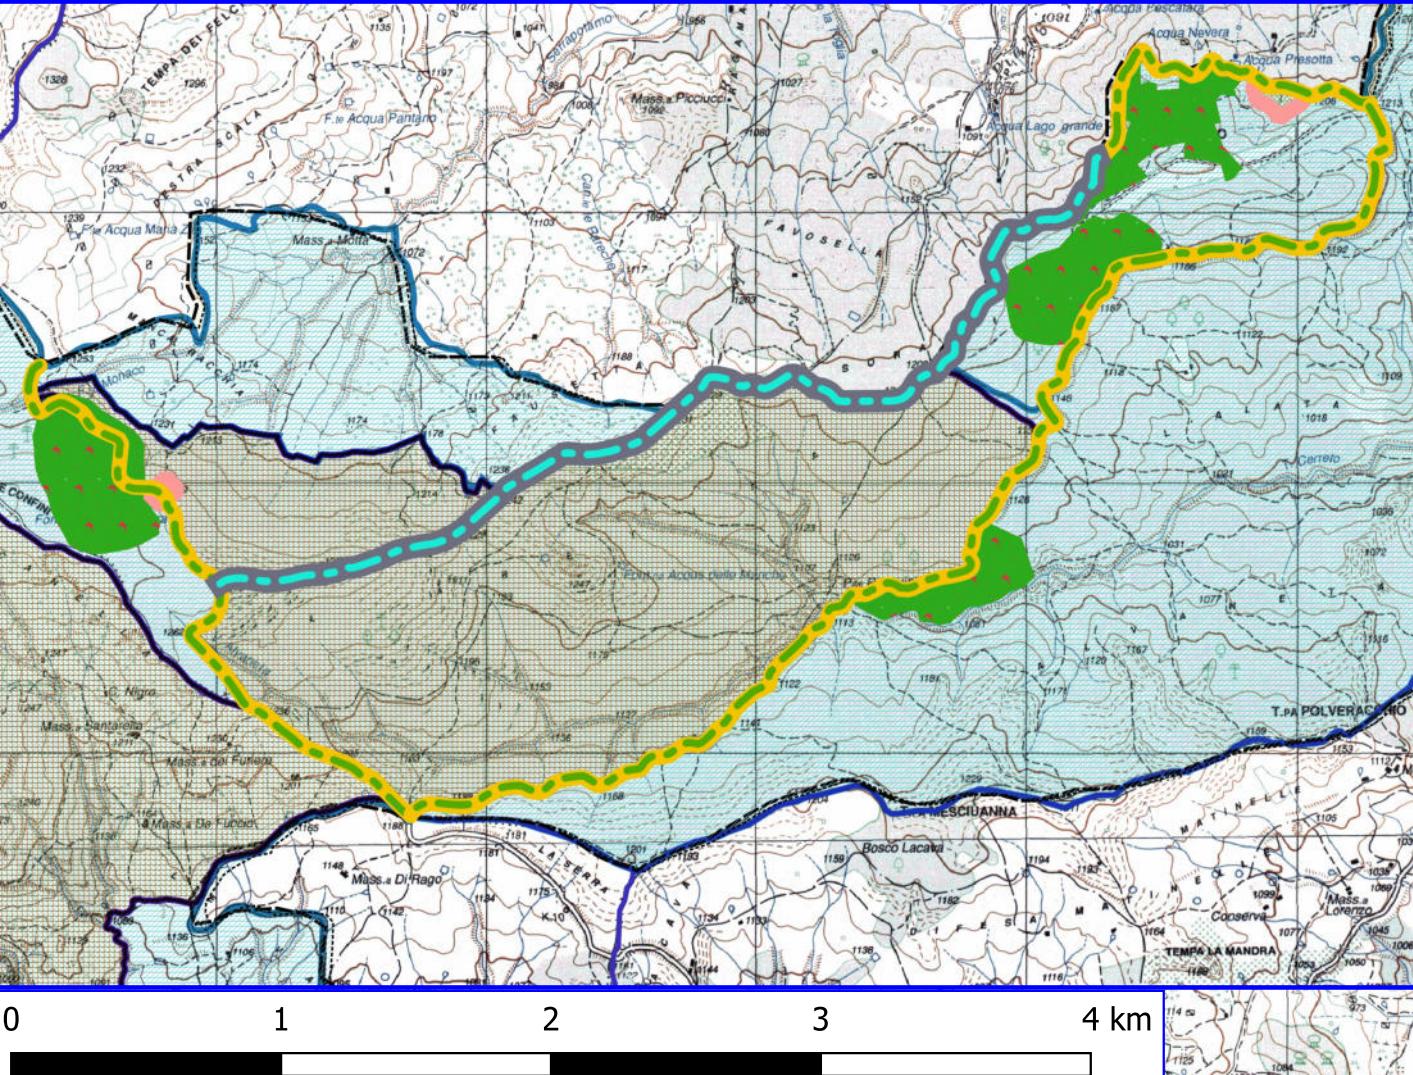


# Legenda


## PROGETTO FORESTAZIONE PUBBLICA 2025 LAURENZANA

- AREA PARCO
- AREA SIC
- AREA ZPS
- AREA ZSC
- BENI PAESAGISTICI\_ART\_136
- BENI PAESAGISTICI\_ART\_142
- VIALE TAGLIAFUOCO
- MANUTENZIONE PISTA FORESTALE
- PULIZIA CUNETTE
- DECESPUGLIAMENTO SCARPATE STRADALI
- MANUTENZIONE VERDE PUBBLICO
- MIGLIORAMENTO BOSCHI
- LIMITI COMUNALI

IGM\_25000

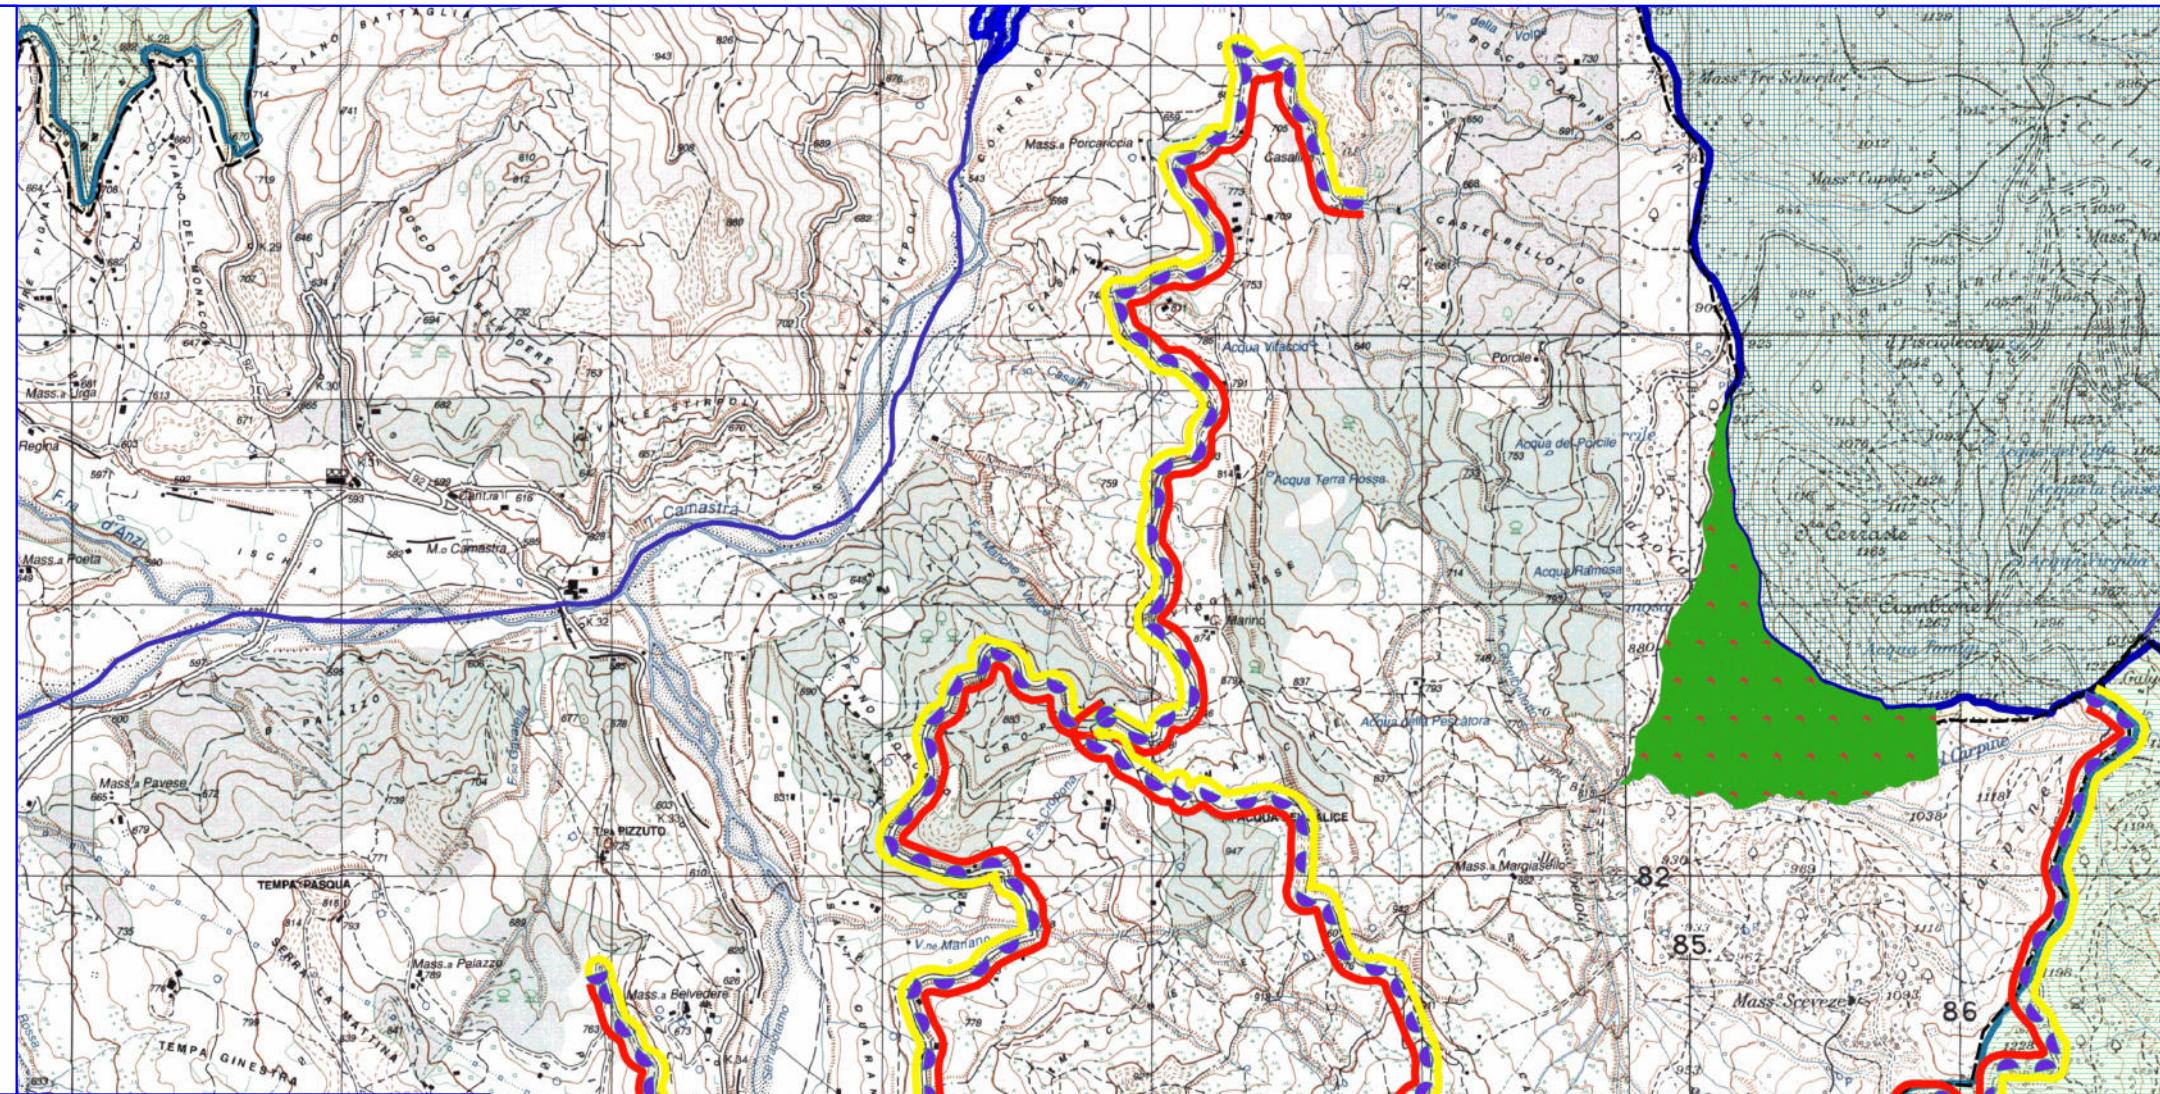

0 1 2 3 4 km

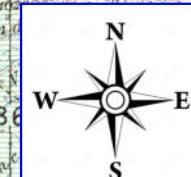

## Legenda


### PROGETTO FORESTAZIONE PUBBLICA 2025 LAURENZANA

PULIZIA CUNETTE

DECESPUGLIAMENTO SCARPATE STRADALI

LIMITI COMUNALI

ORTOFOTO

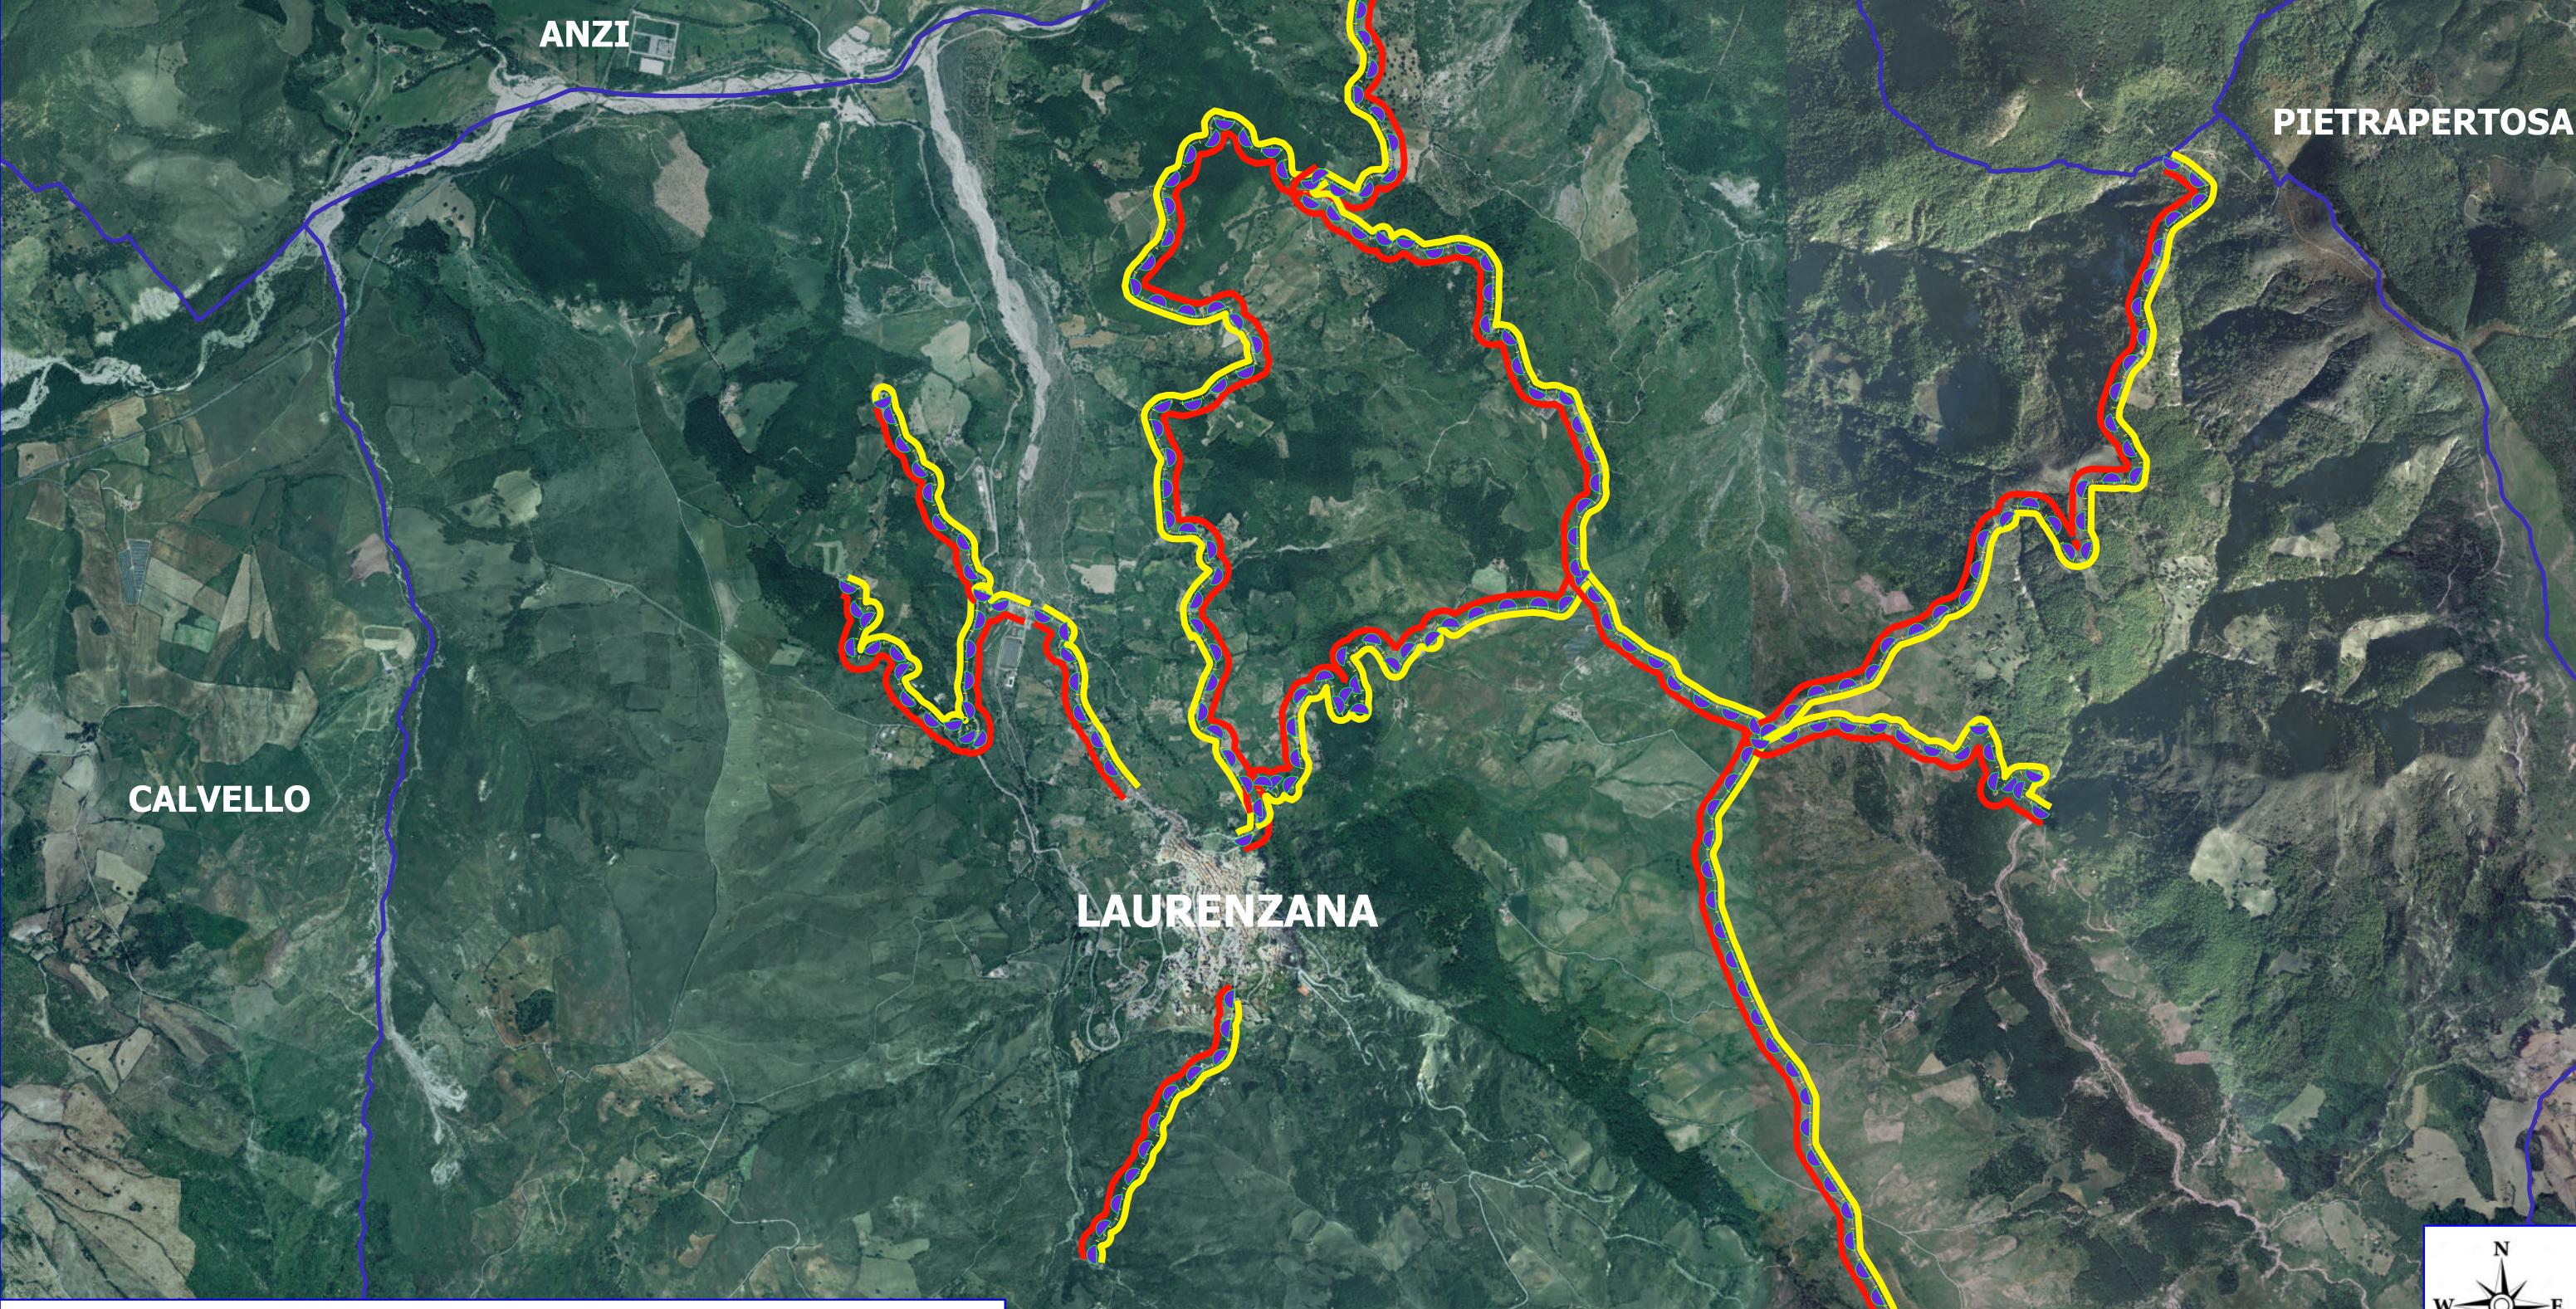

0 1 2 3 4 km

