



SEZIONE A:A

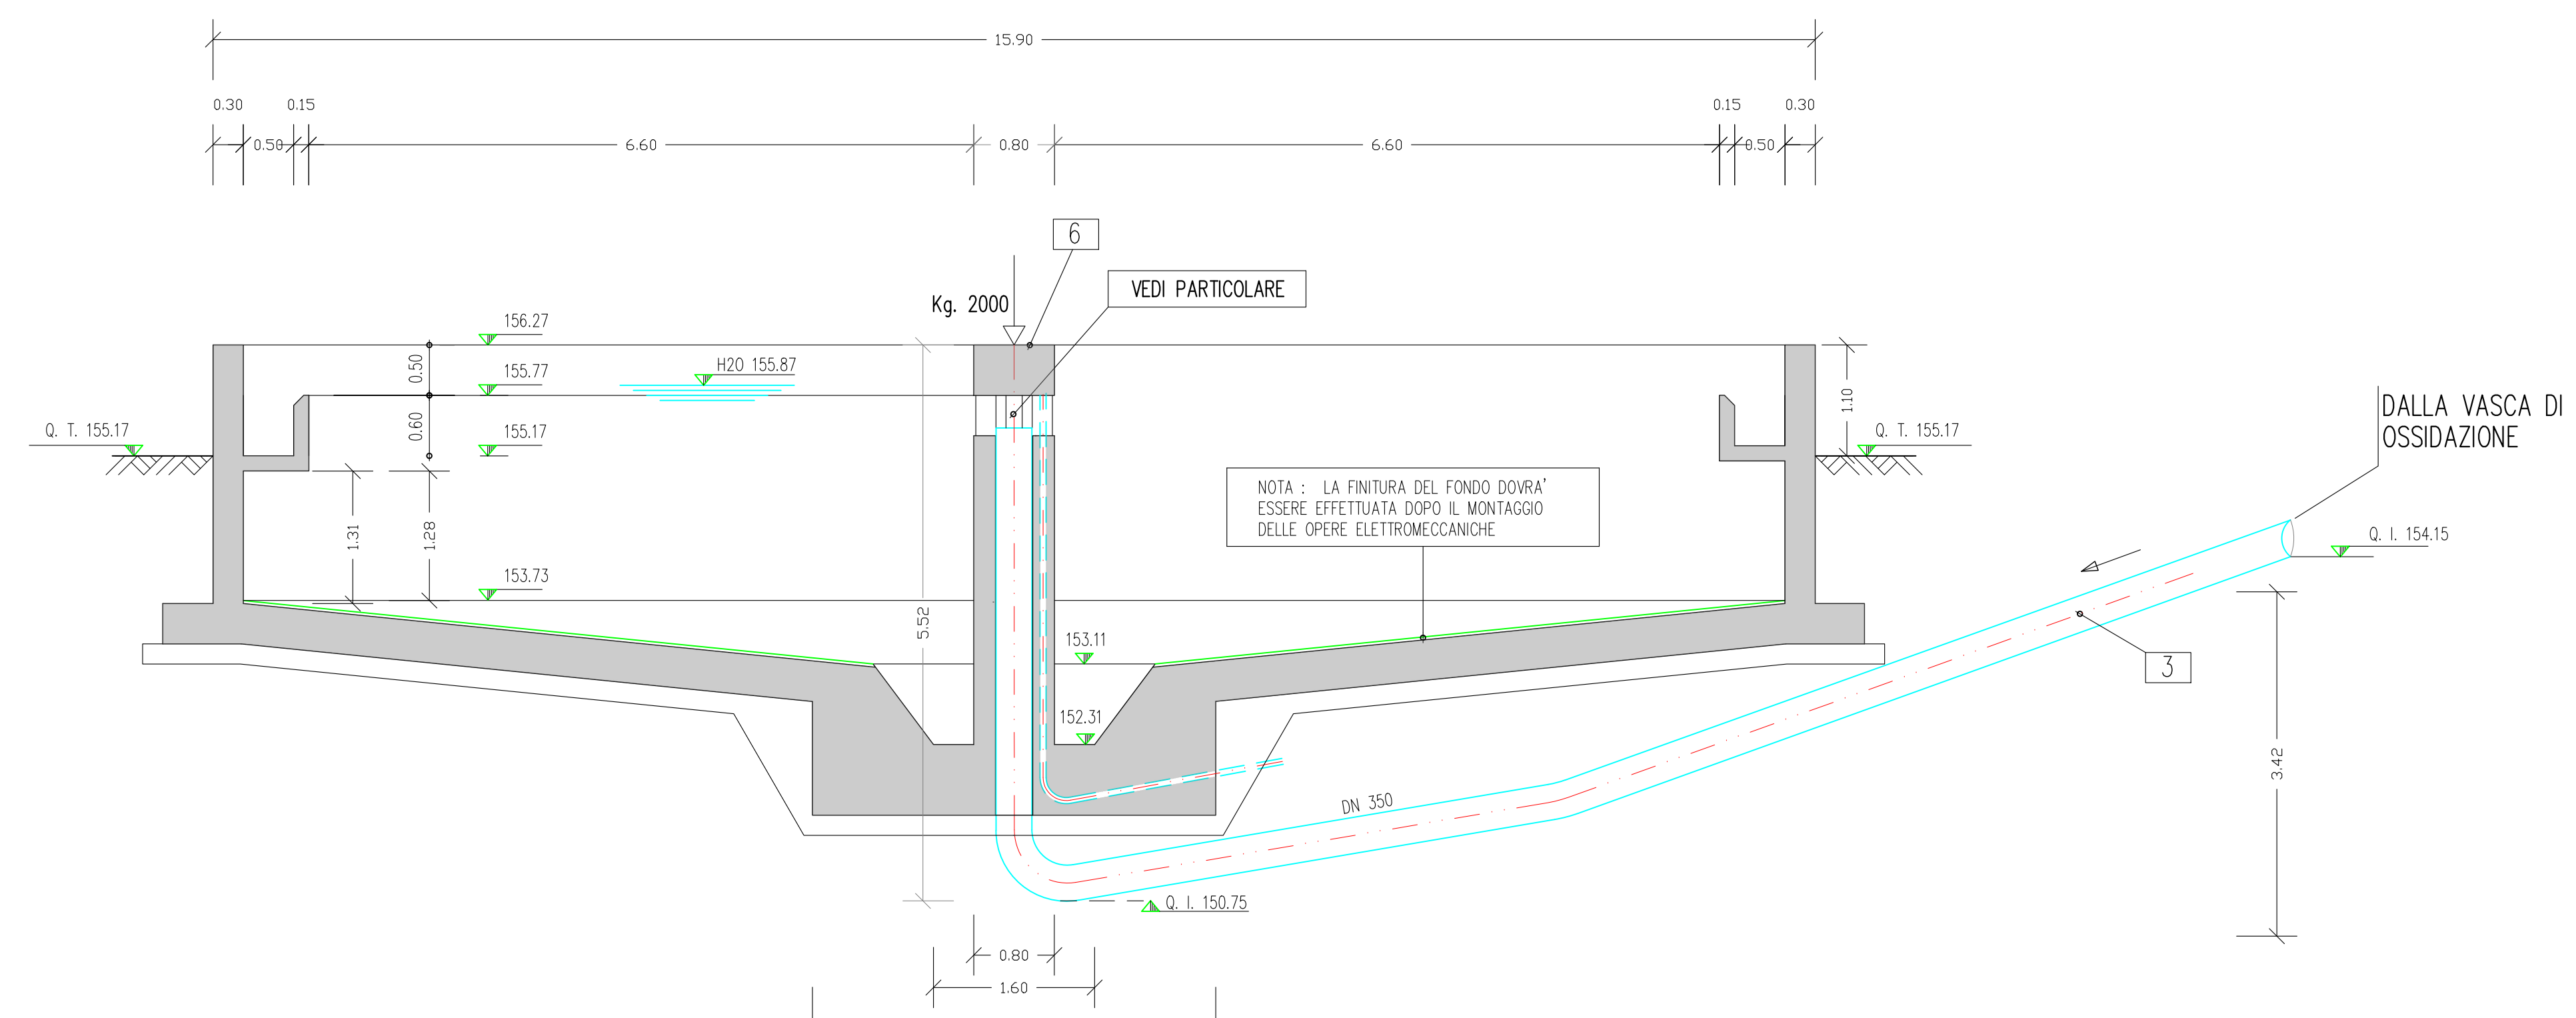


SEZIONE B:B

POS.	QUANT.	DENOMINAZIONE	MATERIAU
1	2	FORO PASSANTE 15 X 15	
2	2	FORO PASSANTE 40 X 40	
3	1	TUBO DN 350	
4	1	TUBO DN 100	ACC
5	1	TUBO DN 50	ACC ZINC
6	1	PIASTRA 50 X 50	ACC ZINC
7	1	POZZETTO PREFABBRICATO 40 X 40 SENZA FONDO	

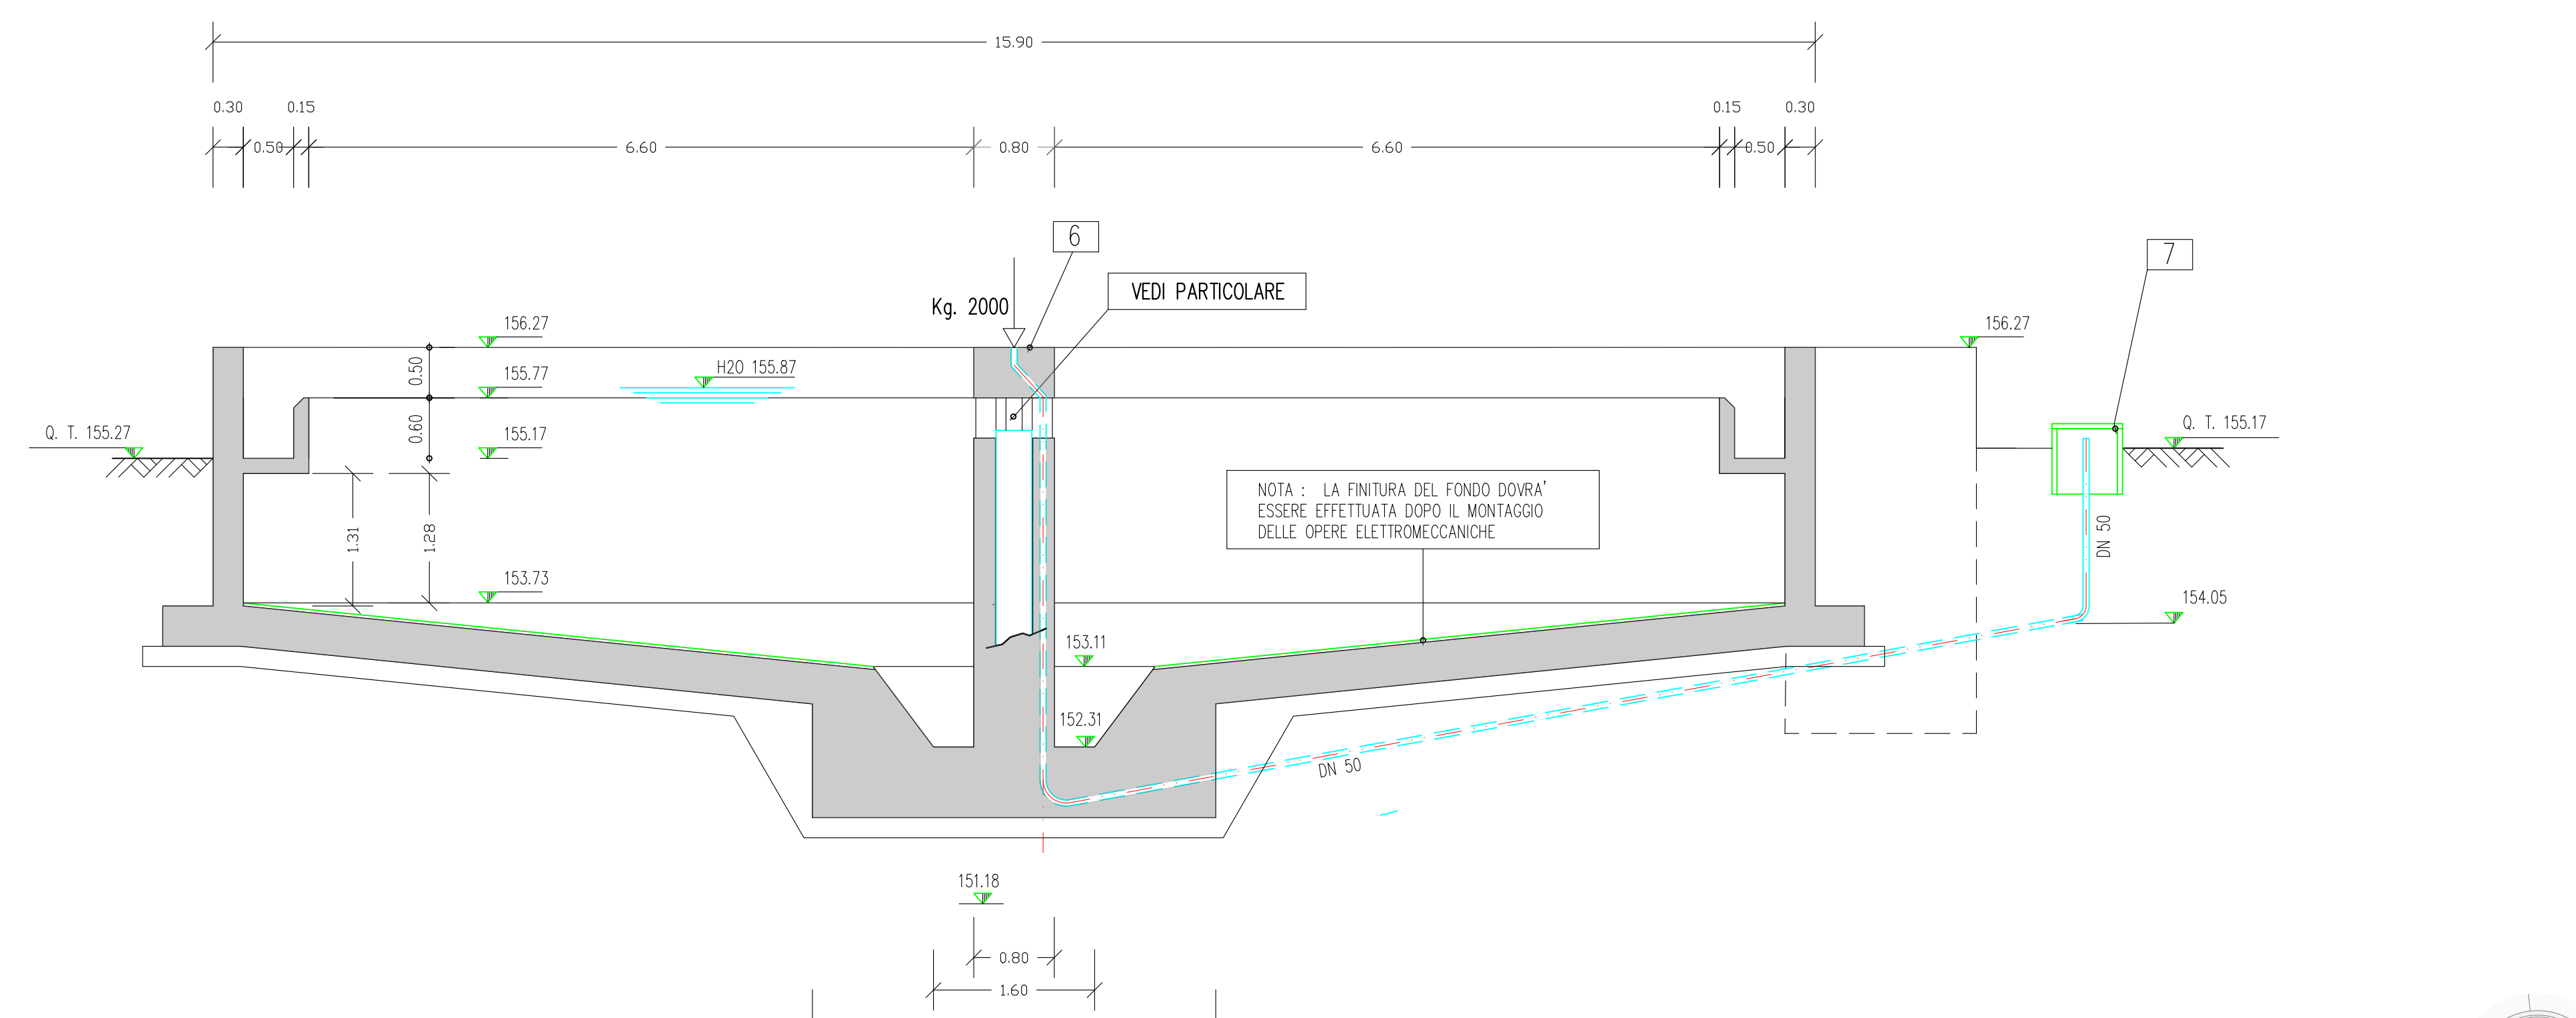


SEZIONE C-C


NOTE :

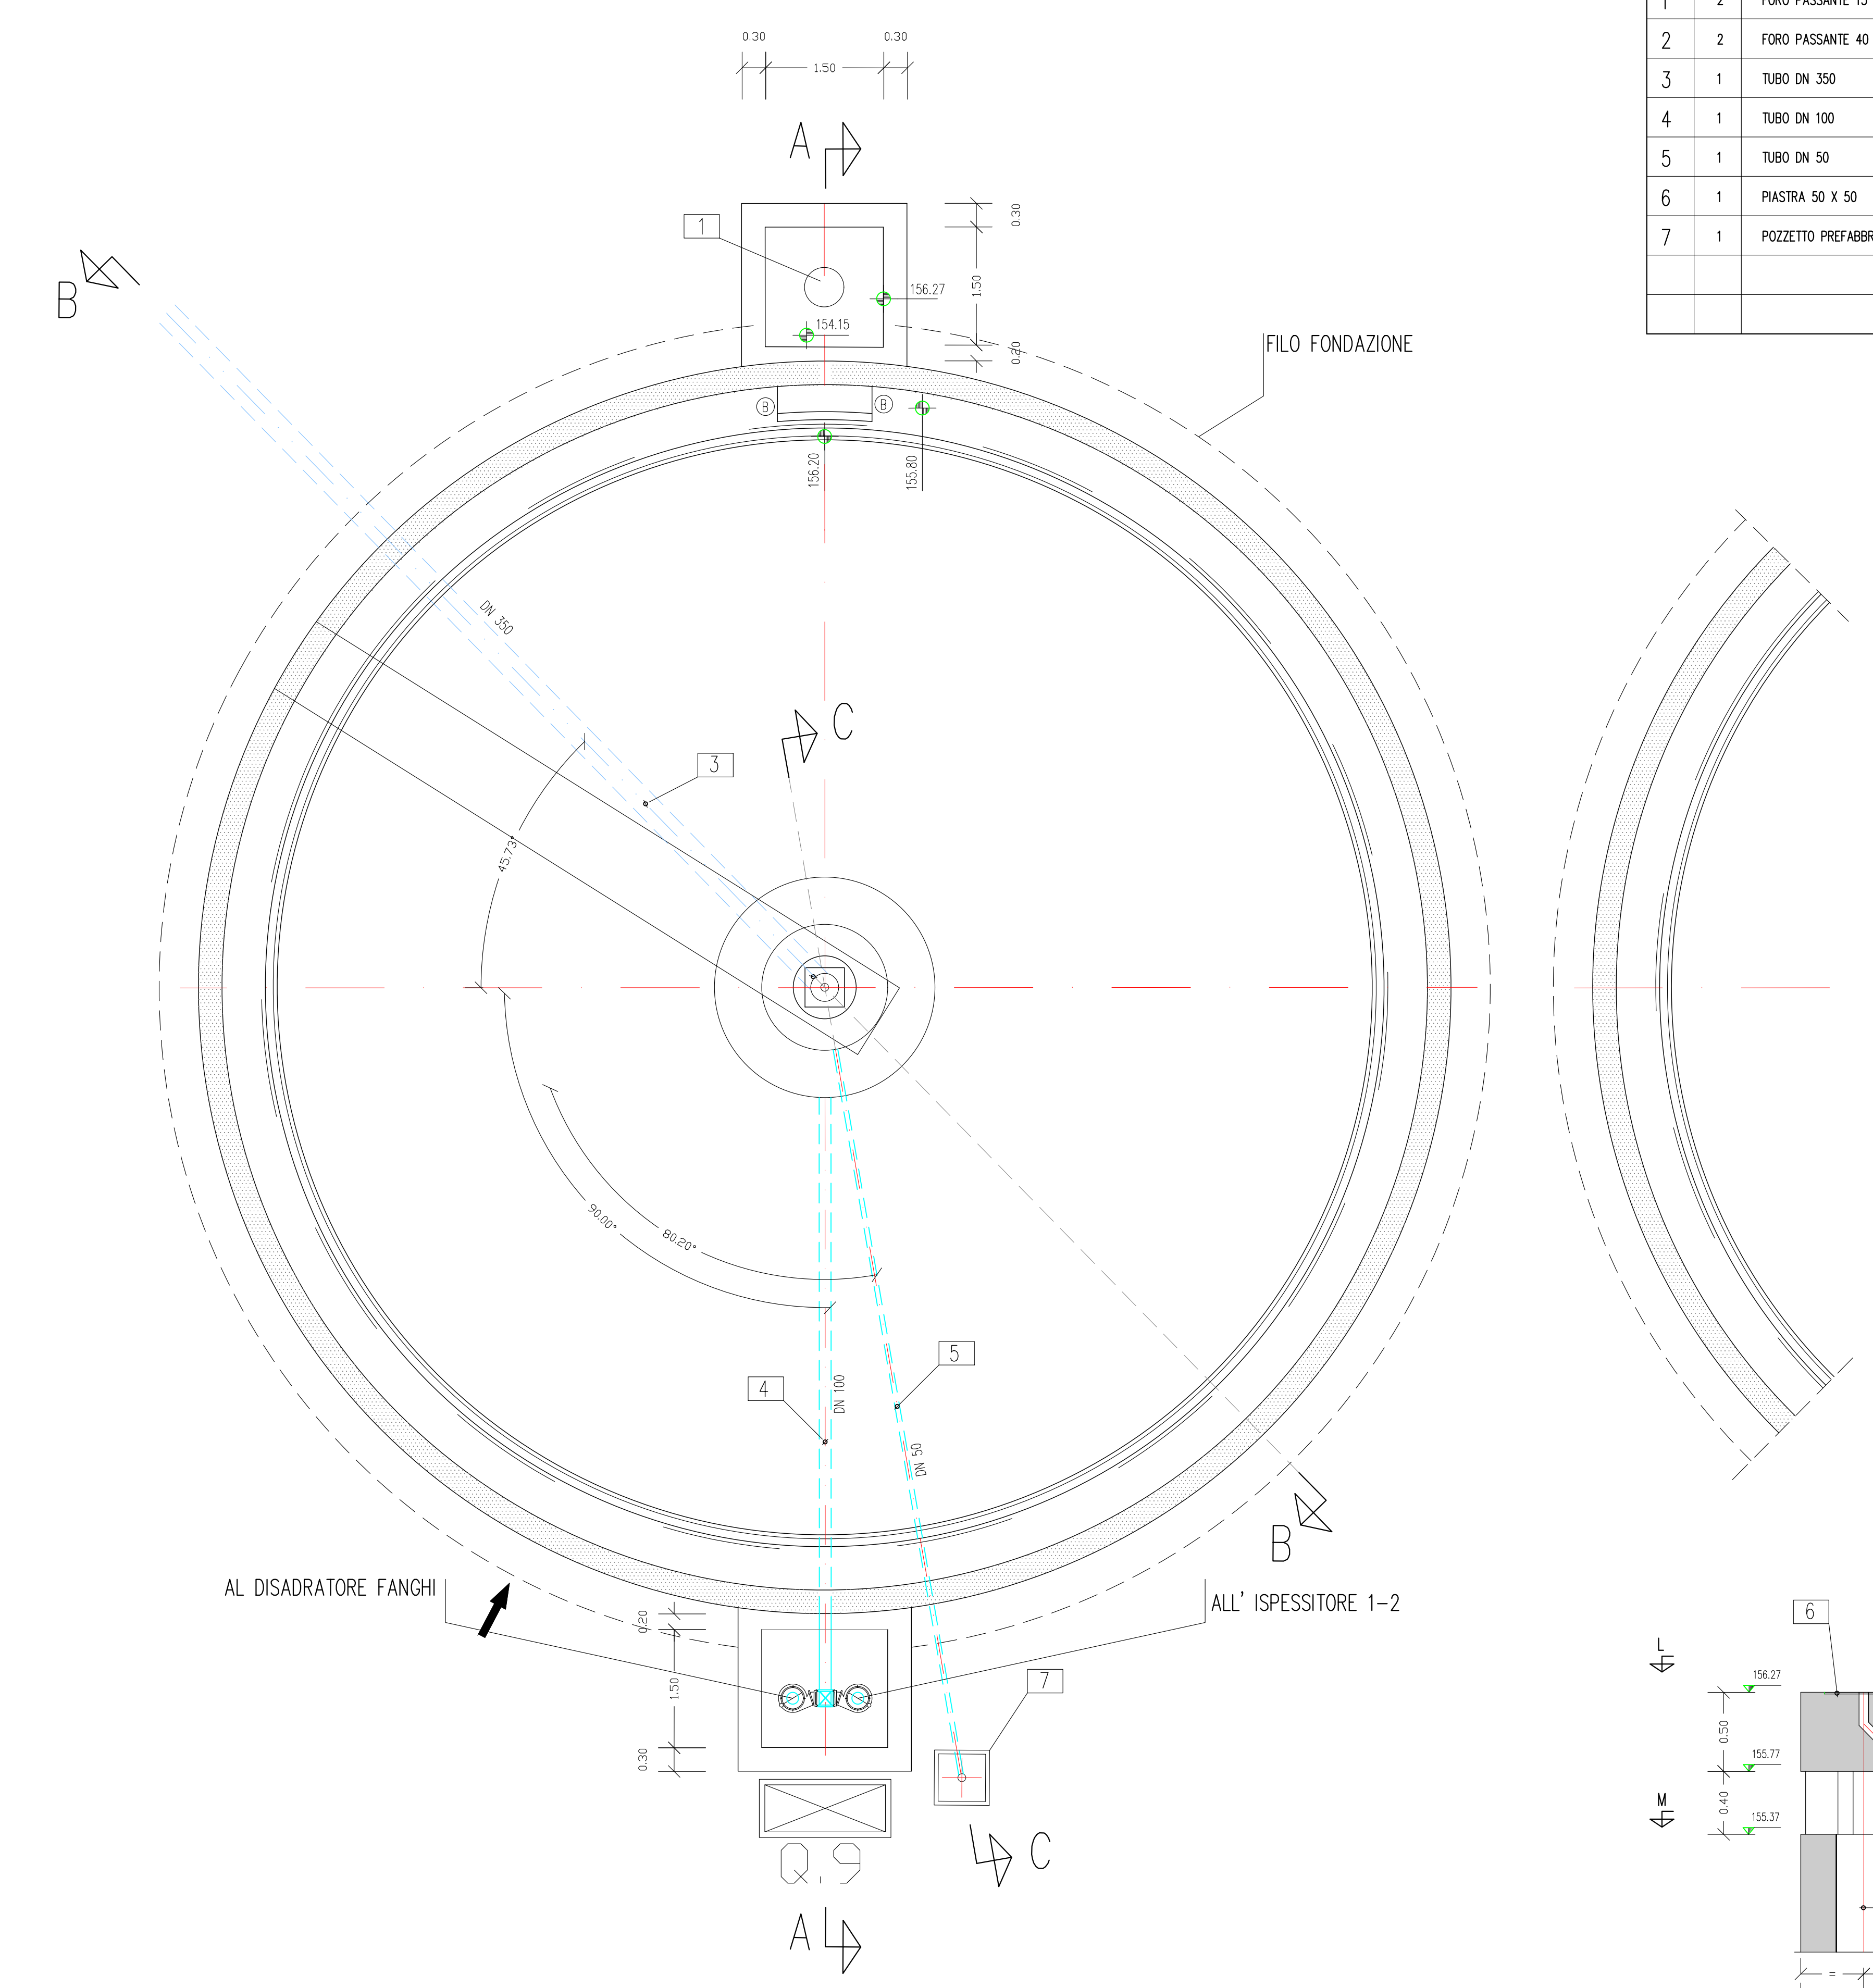


PIANTA 1:50 - SEDIMENTATORE L.3

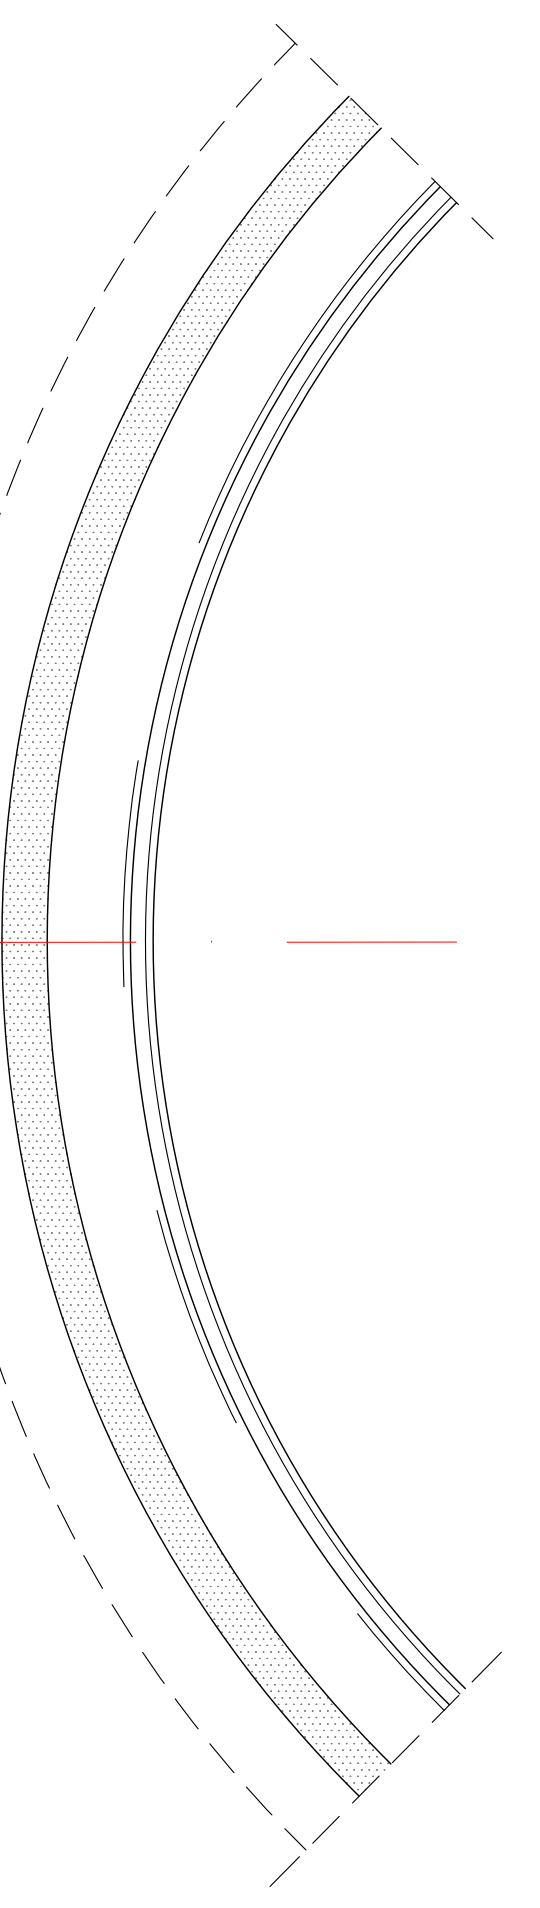

SEDIMENTATORE L.3

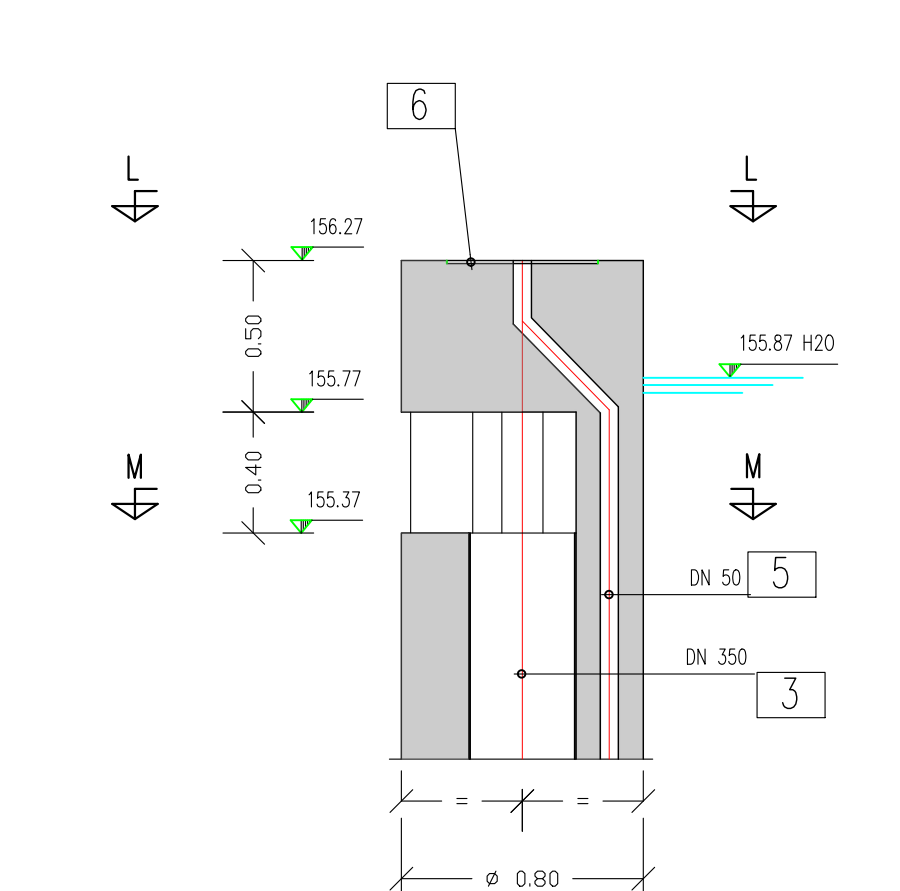


PARTICOLARE SEZIONE VERTICALE PILASTRO 1:25

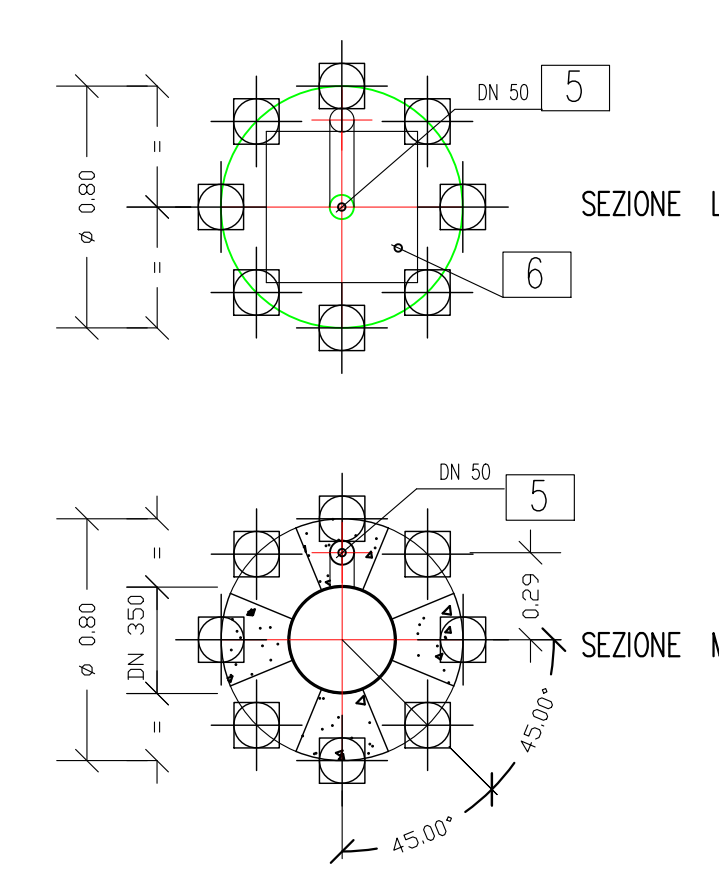

SEZIONE L-L

SEZIONE M-M

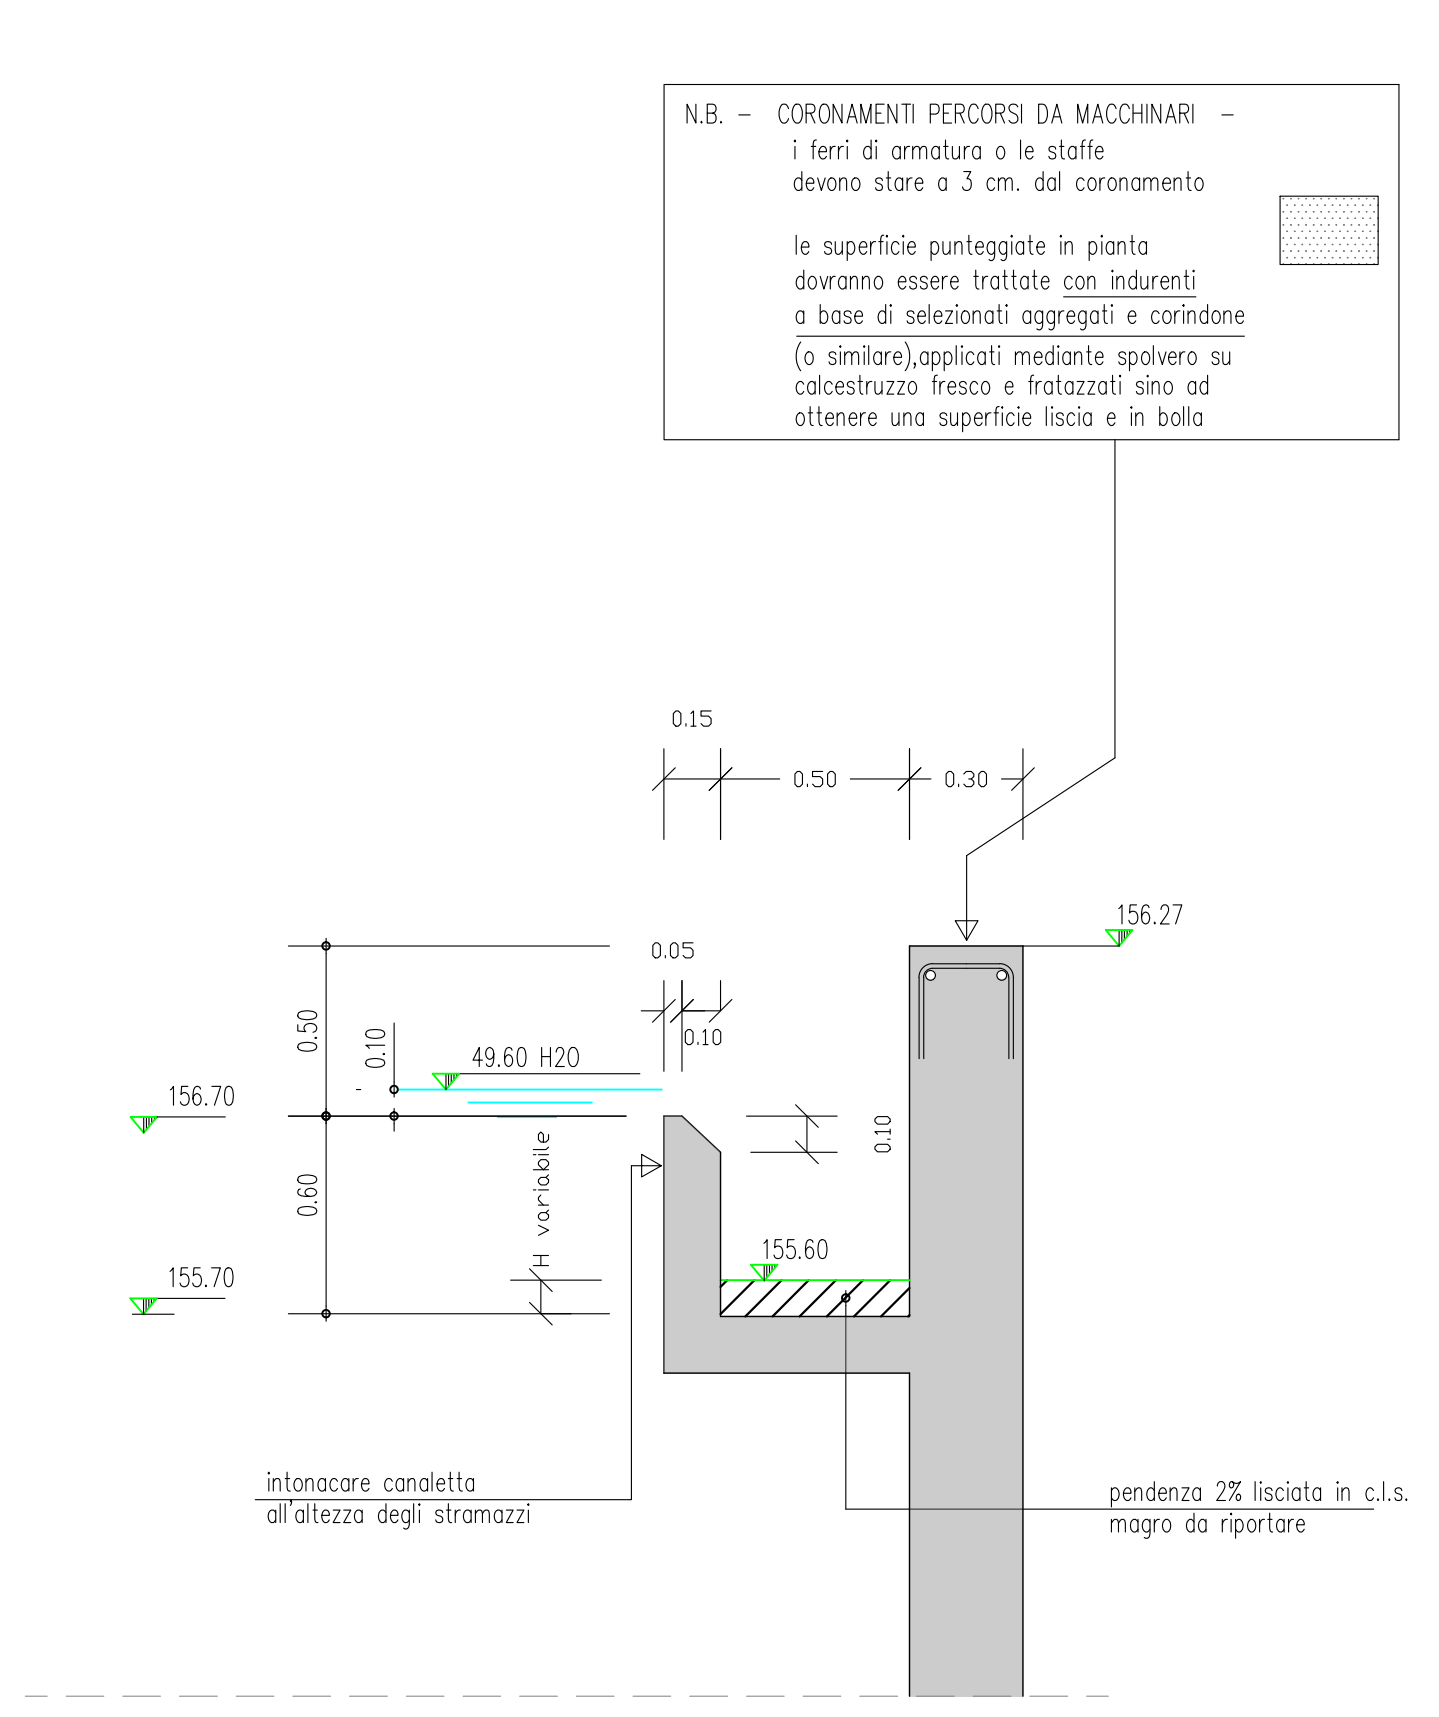

PARTICOLARE SEZIONE CANALETTA 1:25



REGIONE BASILICATA



PROVINCIA DI POTENZA

Documento

Tav. 3.5

Proponente

Progettista

Data



Comune di Lavello

PROGETTO ESECUTIVO

INTERVENTO DI ADEGUAMENTO E POTENZIAMENTO DELL'IMPIANTO DI DEPURAZIONE ACQUE REFLUE IN LOCALITA' GAUDIANO DI LAVELLO (PZ)

ELABORATI GRAFICI Intervento
VASCA SEDIMENTAZIONE "L4"
Pianta - Sezioni - Particolari
Scala 1:50



CONSORZIO DI BONIFICA DELLA BASILICATA

Ing. Pietro MAZZIOTTA



Gruppo di Lavoro
- Ing. Domenico TANICO
- Geom. Leonardo PECORA



December 2024