


SEZIONE 8 scala 1/200


147

DISTANZE PROGRESSIVE	0	4.5	8.99	10.87		18.31	20.78	25.78	28.91	30.78		35.78	37.52	40.78	45.79	50.79	54.3	55.79	57.24	62.16	65.8	70.8		75.8
DISTANZE PARZIALI		4.5	4.48	1.88	7.44	2.46	5	3.13	1.87	5	1.74	3.26	5	5	3.51	1.49	1.44	4.93	3.63	5		5		
QUOTE TERRENO	152.31	152.12	152.77	153.86		153.86	153.95	154.3	154.32	154.41		154.89	154.91	154.97	155.29	155.32	155.45	155.48	155.51	155.59	155.6	155.51		155.79
PROGRESSIVE PROGETTO				11.92	16.83			32.73	34.53							50.43	55.20	56.59				72.49	74.69	
QUOTE PROGETTO				153.05 154.89	154.91 153.30			153.30 154.98	153.30 154.99							153.30 155.17 155.07	155.17 155.07	155.17 155.17				153.00 155.16	154.76 155.16	

Planimetria zona di intervento scala 1/200

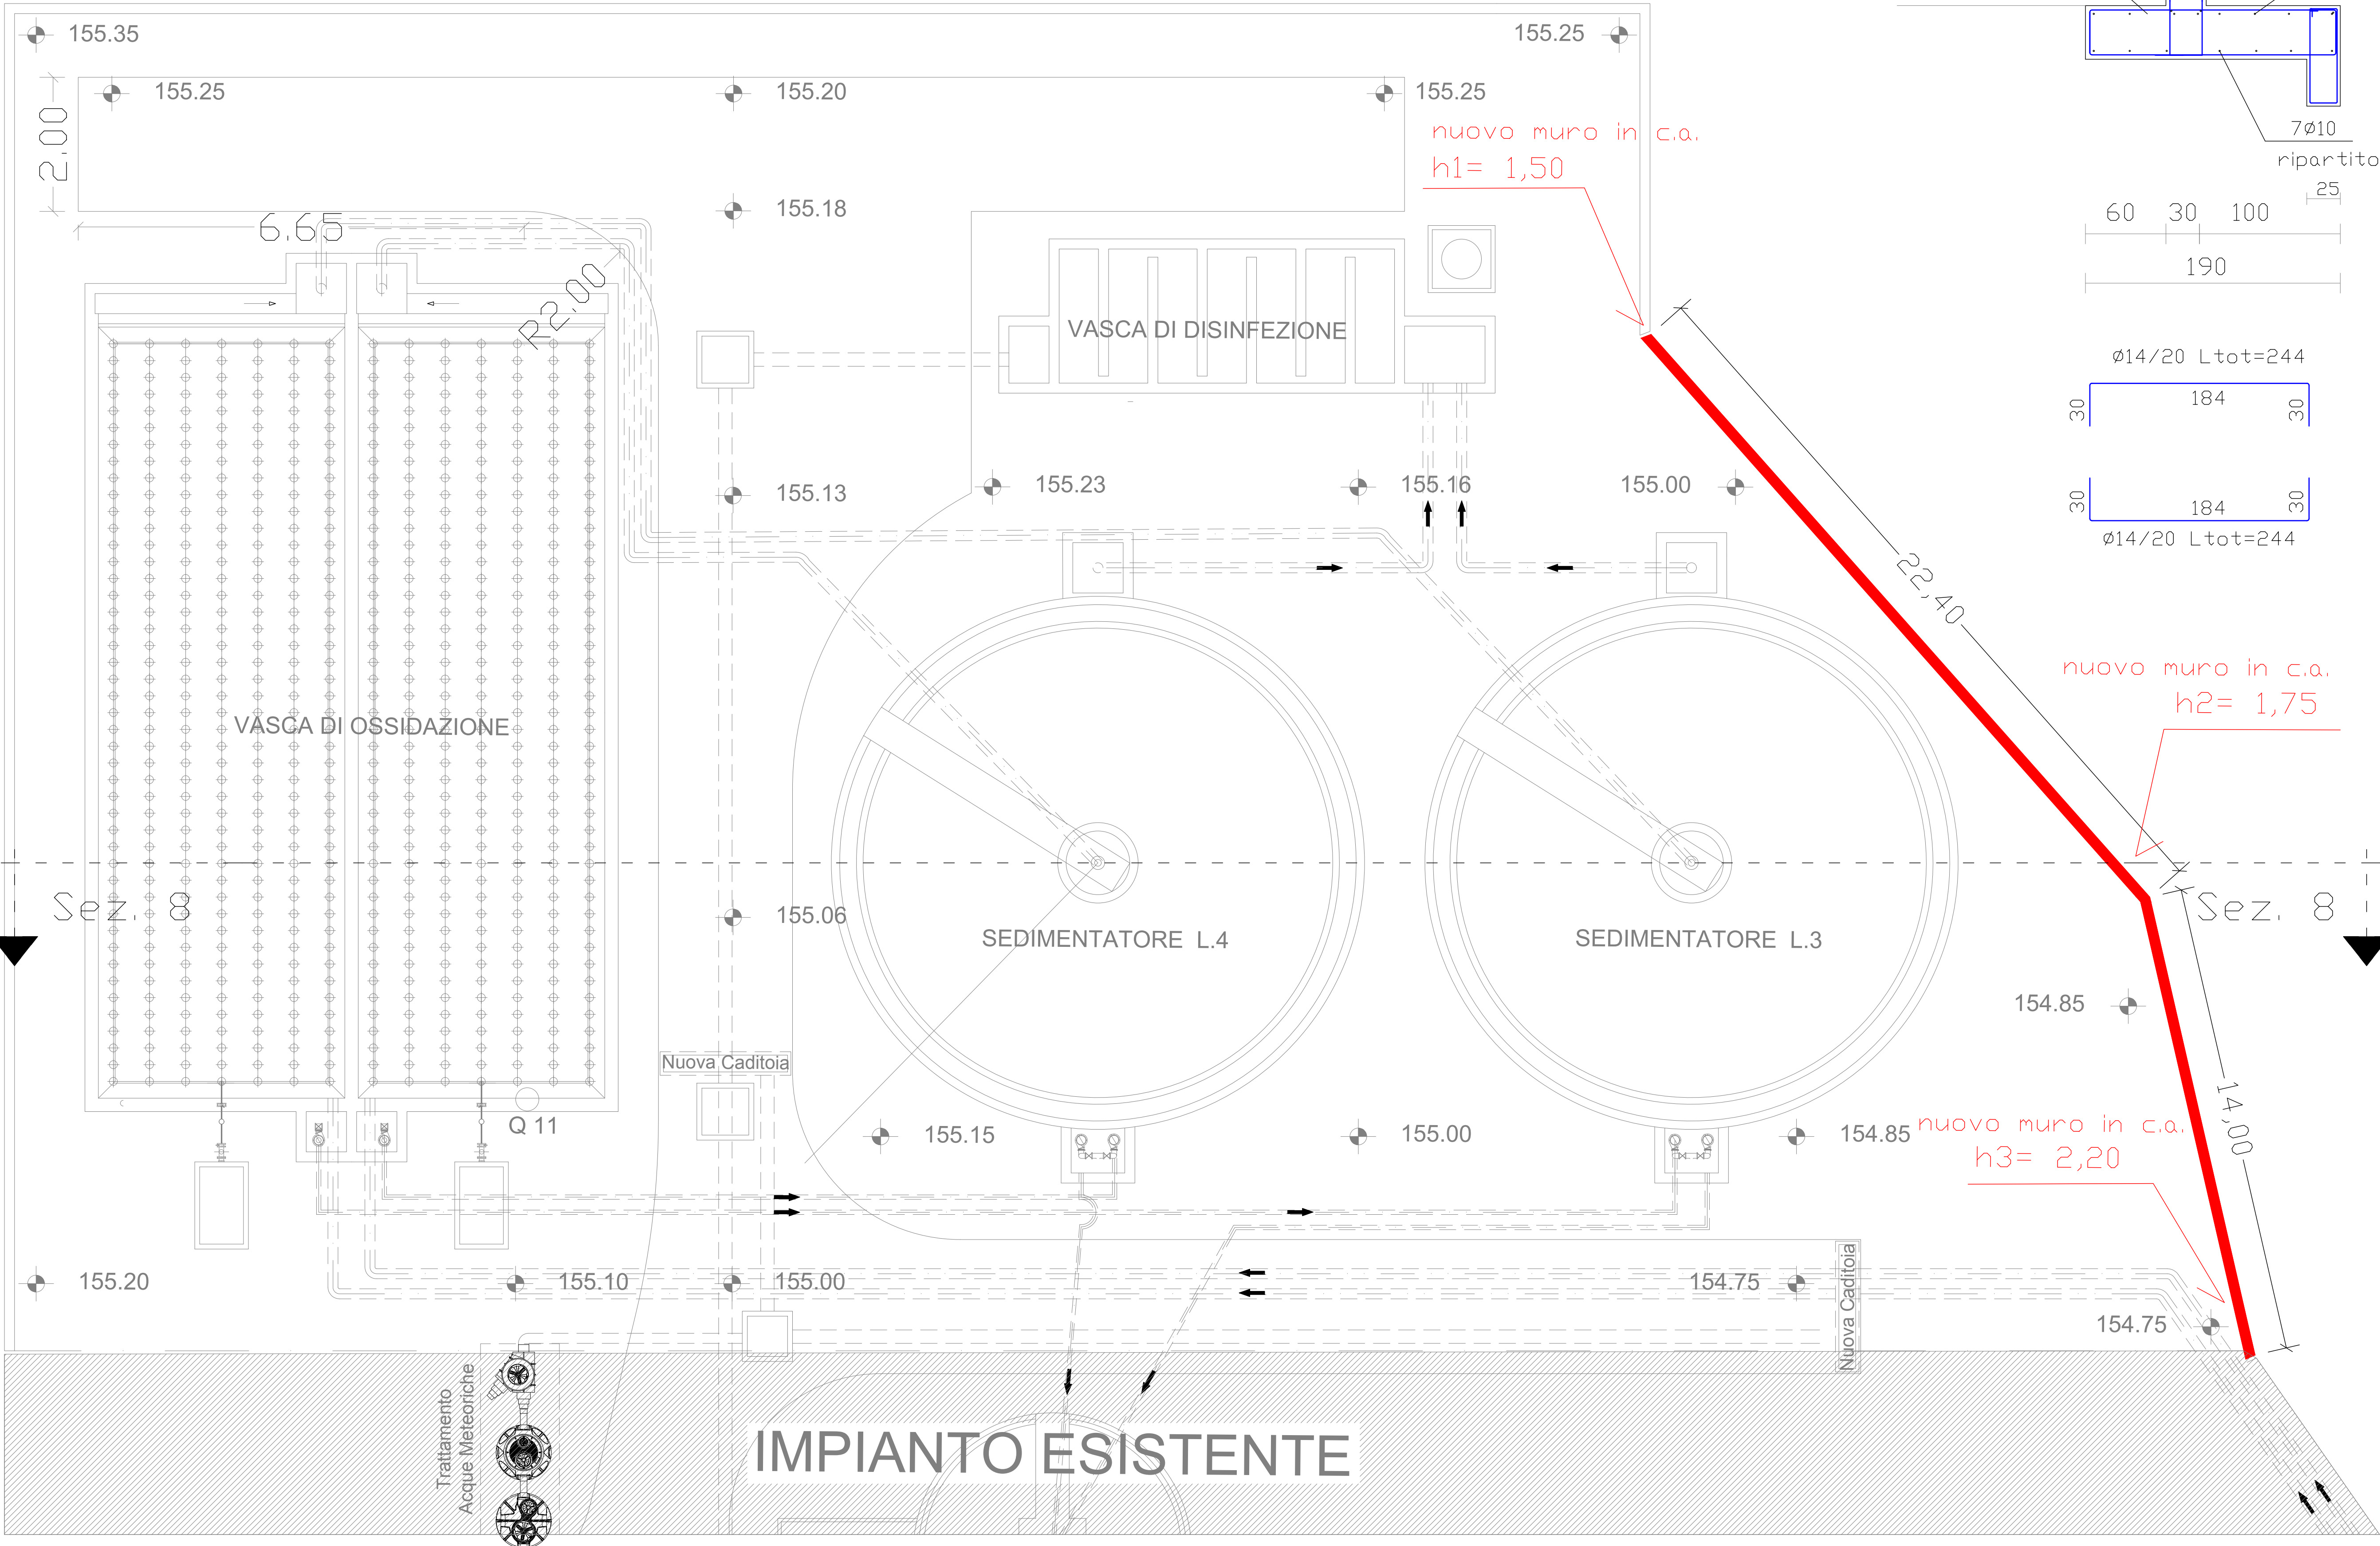

CARATTERISTICHE E QUALITA' DEI MATERIALI									
CALCESTRUZZO		UNI 1104 (preparati)		UNI 1104 (preparati)		UNI 1104 (preparati)		UNI 1104 (preparati)	
Tipo	Carichi di progetto	CLASSE DI RESISTENZA	CLASSE DI RESISTENZA	Protezione alla corrosione	Protezione alla corrosione	Protezione alla corrosione	Protezione alla corrosione	Protezione alla corrosione	Protezione alla corrosione
C16	CLASSE DI RESISTENZA	C16	C16	Classe di resistenza	Classe di resistenza	Classe di resistenza	Classe di resistenza	Classe di resistenza	Classe di resistenza
C16	CLASSE DI RESISTENZA	C16	C16	Classe di resistenza	Classe di resistenza	Classe di resistenza	Classe di resistenza	Classe di resistenza	Classe di resistenza

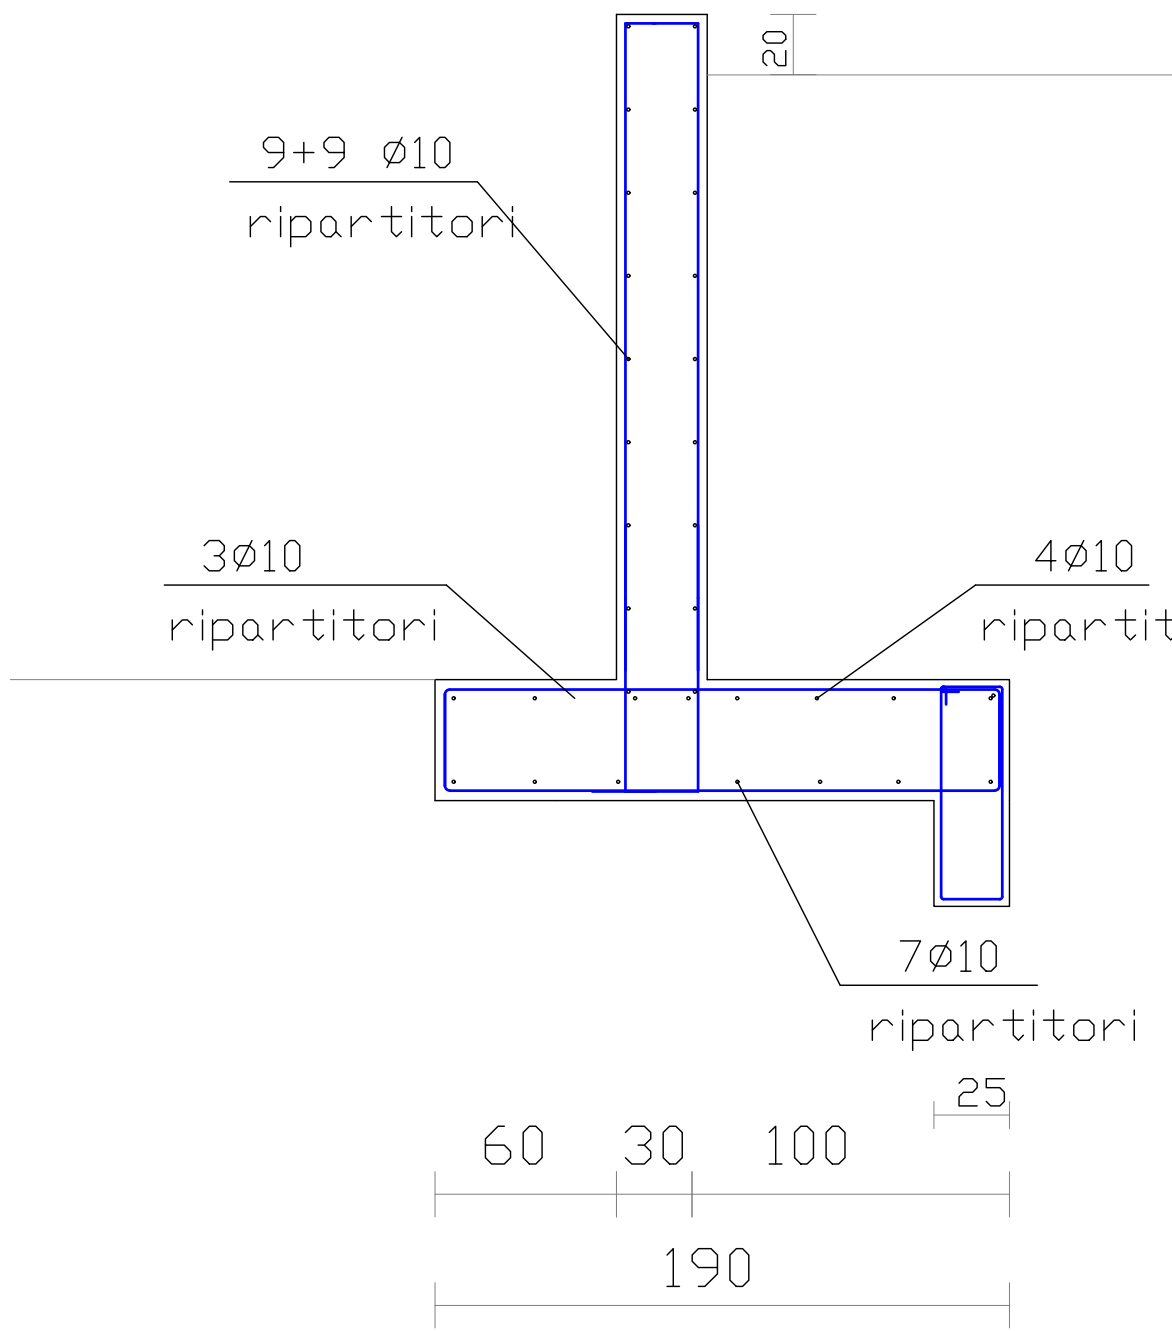

40 h max 220 - variabile

Muro di sostegno  
h max = 2,20 ml  
scala 1/50

69 7 7 16 69 19  
Ø10/20 Ltot=190

PROGETTO ESECUTIVO

INTERVENTO DI ADEGUAMENTO E POTENZIAMENTO  
DELL'IMPIANTO DI DEPURAZIONE ACQUE REFLUE IN LOCALITA'  
GAUDIANO DI LAVELLO (PZ)

PROGETTO DELLE STRUTTURE IN C.A.  
MURO DI SOSTEGNO IN C.A. - PLANIMETRIA -  
SEZIONE - DISTINTA DELLE ARMATURE

Scala 1:200 - 1:50



CONSORZIO DI BONIFICA DELLA BASILICATA

Ing. Pietro MAZZIOTTA



Gruppo di Lavoro  
- Ing. Domenica TANICO  
- Geom. Leonardo PECORA



Documento

Tav.  
5.13

Proponente

Progettista

Data

Dicembre 2024