


PLANIMETRIA AREA INTERVENTO - DISTRIBUZIONE PRINCIPALE

Scala 1:200

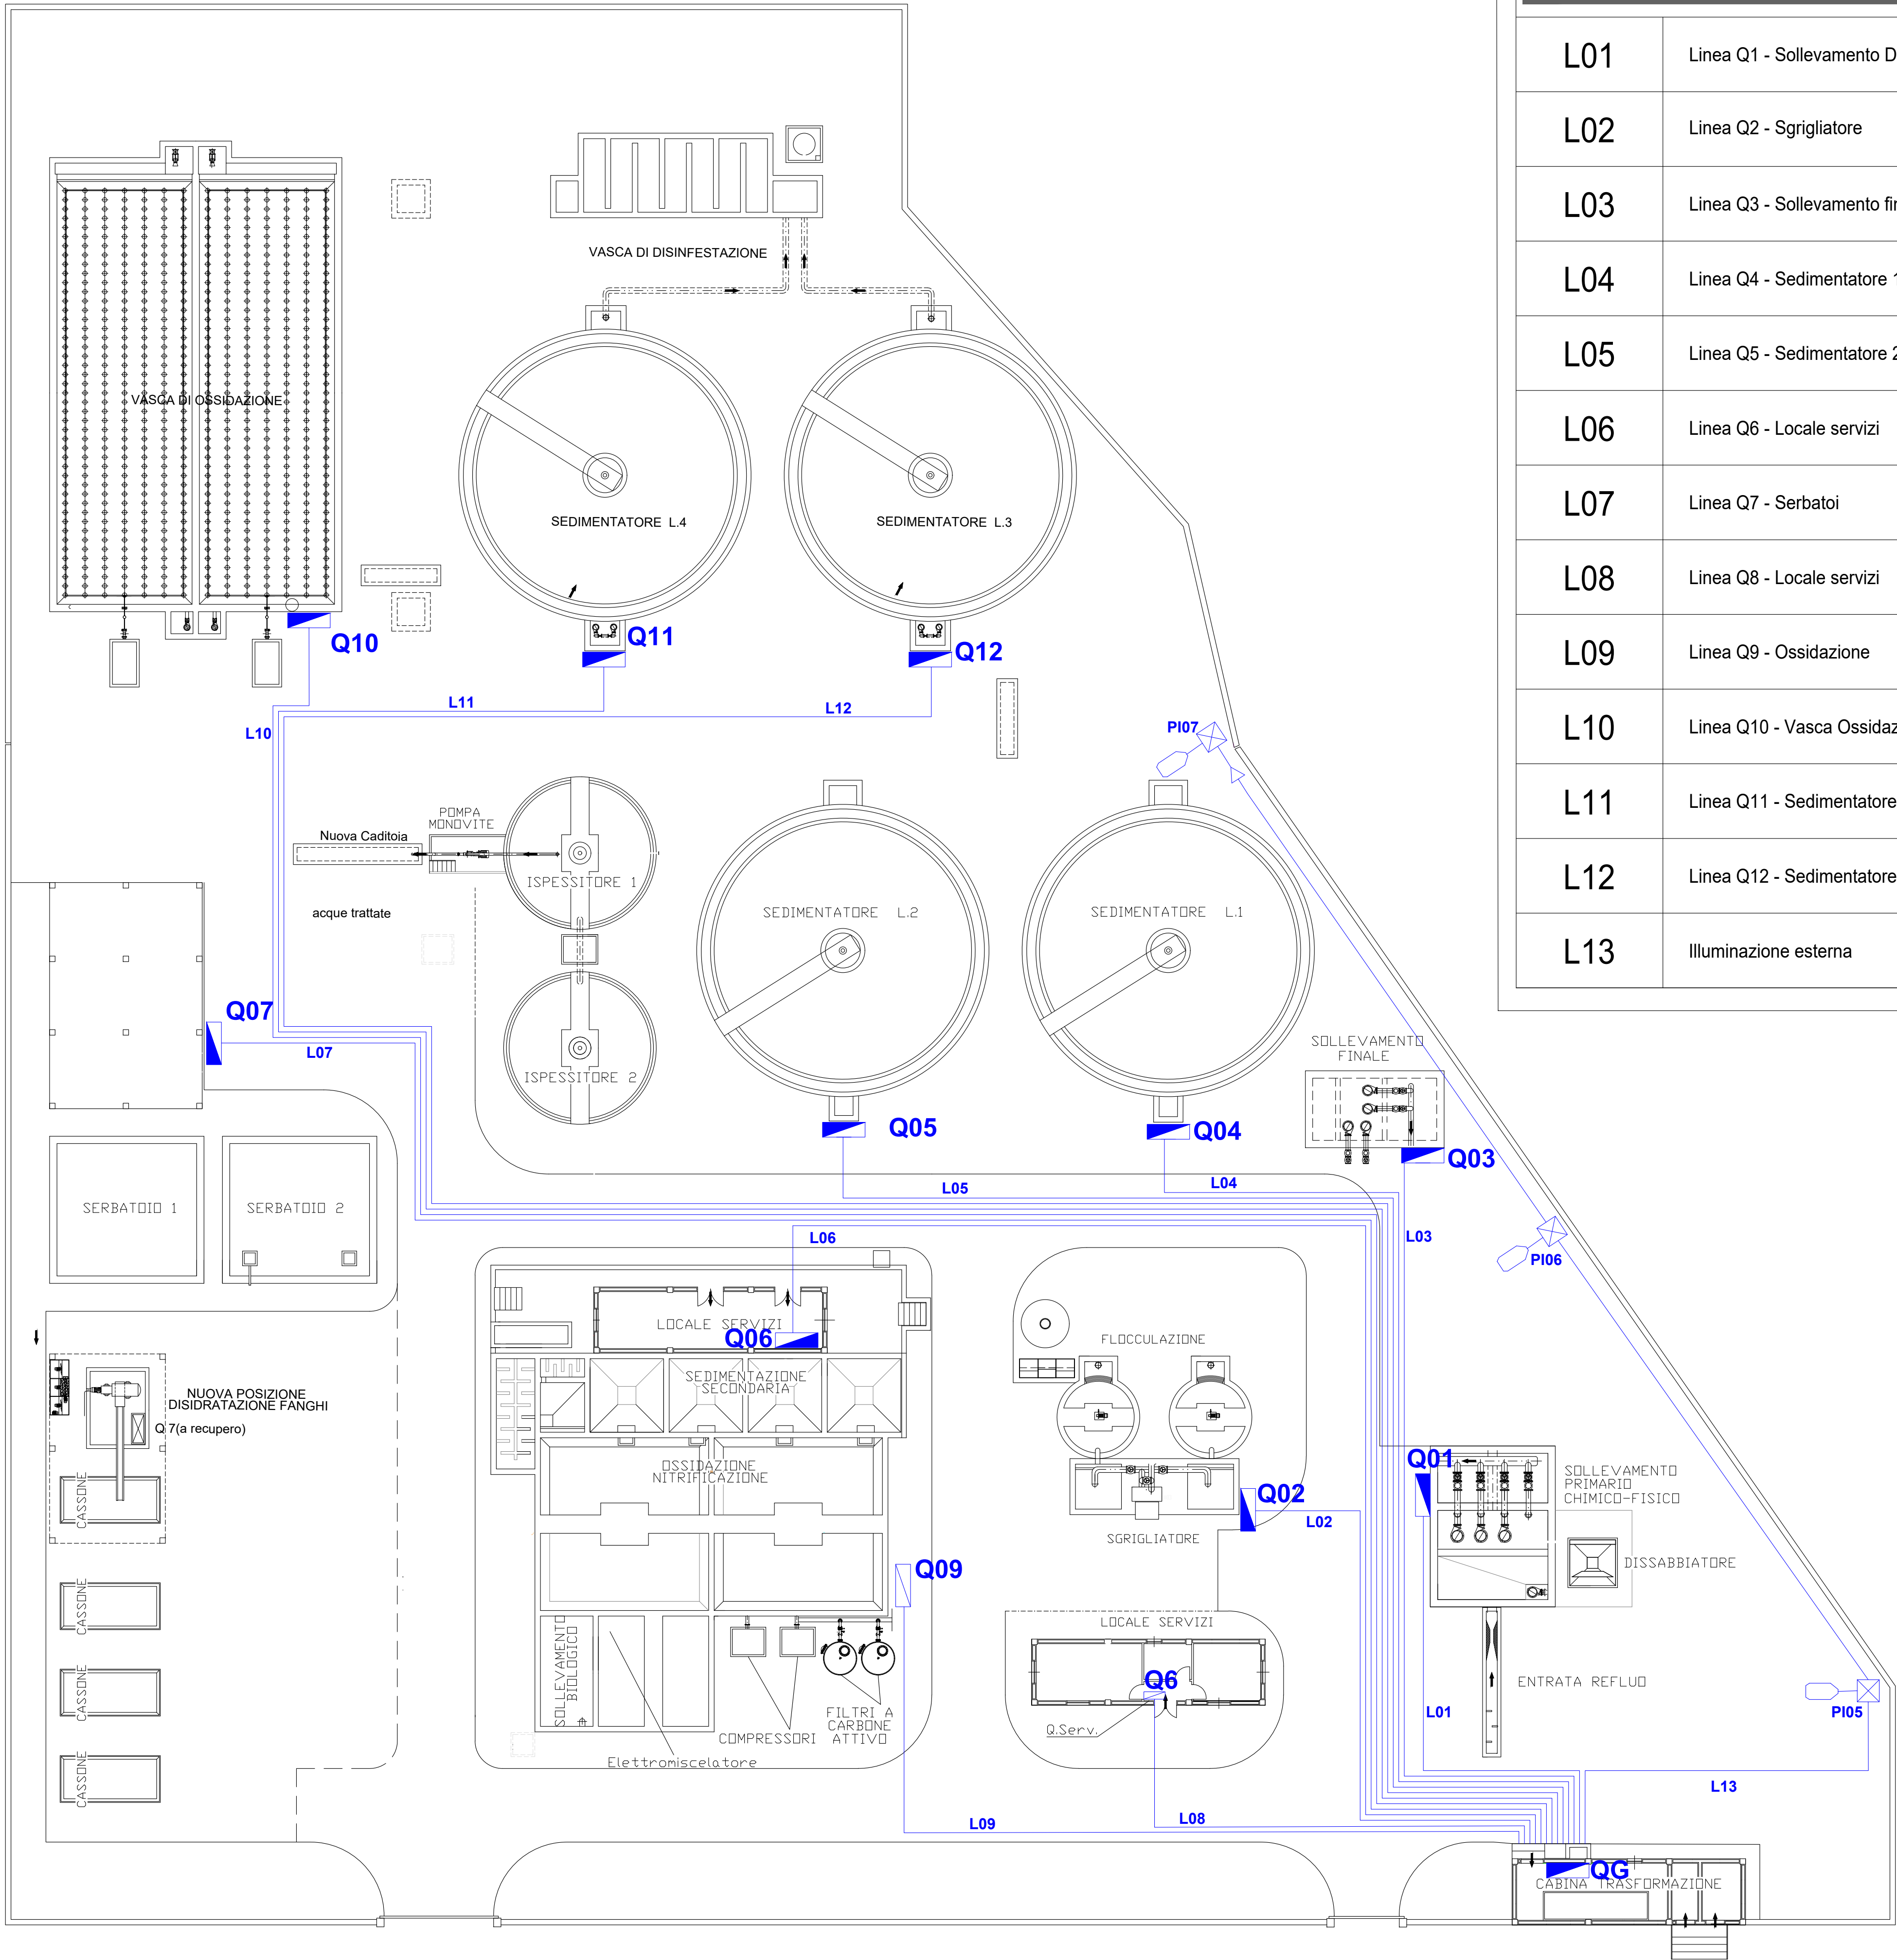

DISTRIBUZIONE LINEE ELETTRICHE STATO DI PROGETTO		
L01	Linea Q1 - Sollevamento Dissabbiatore	Cavo FG160R 5G10
L02	Linea Q2 - Sgrigliatore	Cavo FG160R 5G10
L03	Linea Q3 - Sollevamento finale	Cavo FG160R 5G4
L04	Linea Q4 - Sedimentatore 1	Cavo FG160R 5G10
L05	Linea Q5 - Sedimentatore 2	Cavo FG160R 5G10
L06	Linea Q6 - Locale servizi	Cavo FG160R 5G10
L07	Linea Q7 - Serbatoi	Cavo FG160R 5G6
L08	Linea Q8 - Locale servizi	Cavo FG160R 5G6
L09	Linea Q9 - Ossidazione	Cavo FG160R 5G6
L10	Linea Q10 - Vasca Ossidazione	Cavo FG160R 5G10
L11	Linea Q11 - Sedimentatore 4	Cavo FG160R 5G16
L12	Linea Q12 - Sedimentatore 3	Cavo FG160R 25+N16
L13	Illuminazione esterna	Cavo FG160R 5G6

SIMBOLOGIA ELEMENTI STATO DI PROGETTO	
	ARMADIO IN LAMIERA - CONTROLLO IMPIANTO
	CENTRALINO ELETTRICO IP65 - FISSAGGIO A PARETE
	POZZETTO CLS DISTRIBUZIONE IMPIANTO 60X60 cm CON CHIUSINO IN GHISA
	CANALINA METALLICA A VISTA IN ACCIAIO ZINCATO 200X75 mm
	PRESA CEE 2P+T PROTETTA IN CONTENITORE IP65
	CAVIDOTTO CORRUGATO PE - POSA INTERRATA
	CORPO ILLUMINANTE SU PALO IN ACCIAIO ESISTENTE- SOSTITUZIONE ARMATURA
	CORPO ILLUMINANTE LED 60 W SU PALO IN ACCIAIO 8 mt f.t.- NUOVA INSTALLAZIONE

REGIONE BASILICATA

PROVINCIA DI POTENZA

Comune di Lavello

PROGETTO ESECUTIVO

INTERVENTO DI ADEGUAMENTO E POTENZIAMENTO DELL'IMPIANTO DI DEPURAZIONE ACQUE REFLUE IN LOCALITA' GAUDIANO DI LAVELLO (PZ)

Documento

Tav. 6.3

Proponente

CONSORZIO DI BONIFICA DELLA BASILICATA

Progettista

Ing. Pietro MAZZIOTTA

Gruppo di Lavoro

- Ing. Domenico TANICO
- Geom. Leonardo PECORA
- Ing. Carmine DI GIACOMO

Data

Dicembre 2024