


PLANIMETRIA AREA INTERVENTO - IMPIANTO DI TERRA


Scala 1:200

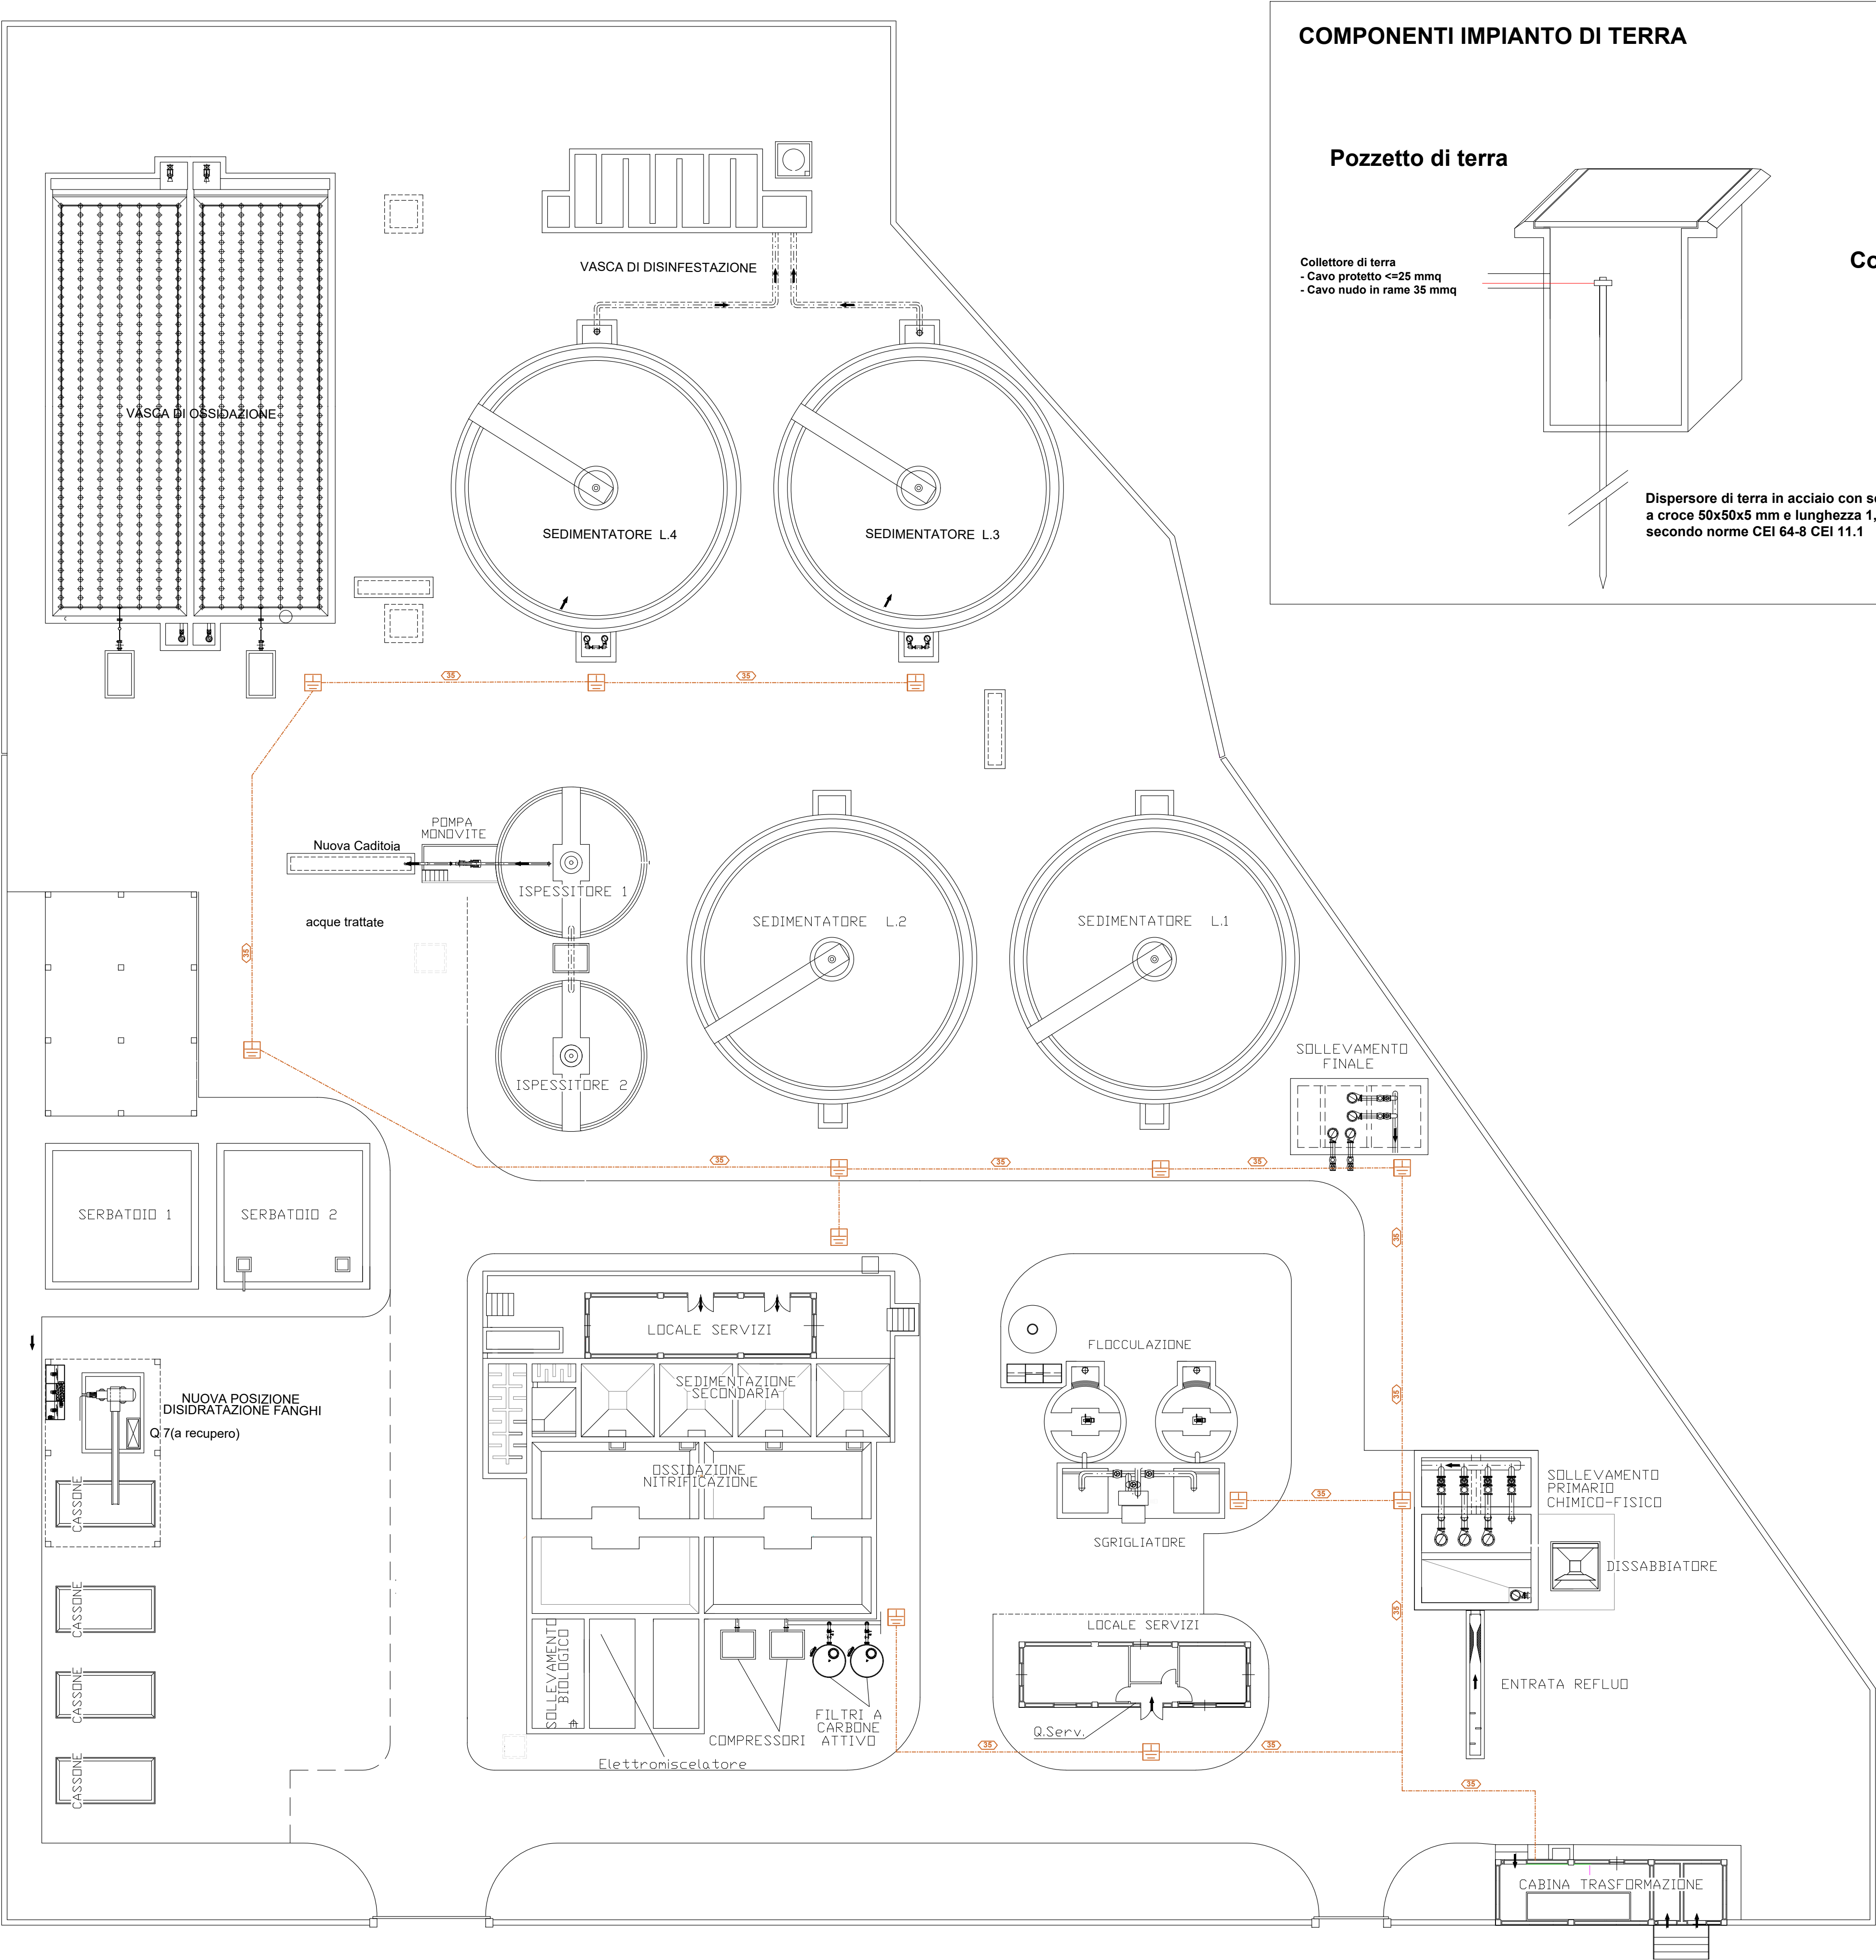


COMPONENTI IMPIANTO DI TERRA

Pozzetto di terra

Collettore di terra
- Cavo protetto <=25 mmq
- Cavo nudo in rame 35 mmq

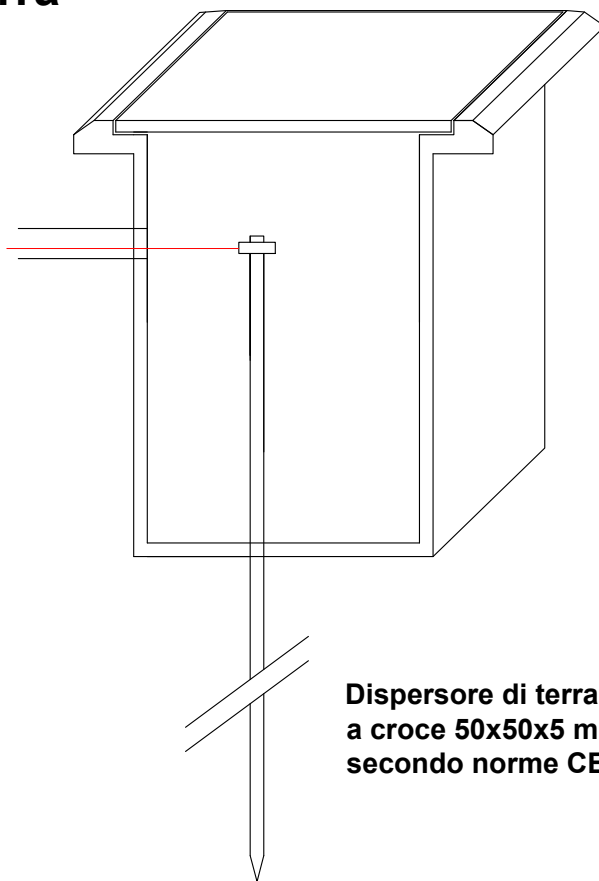

Collettore principale di terra

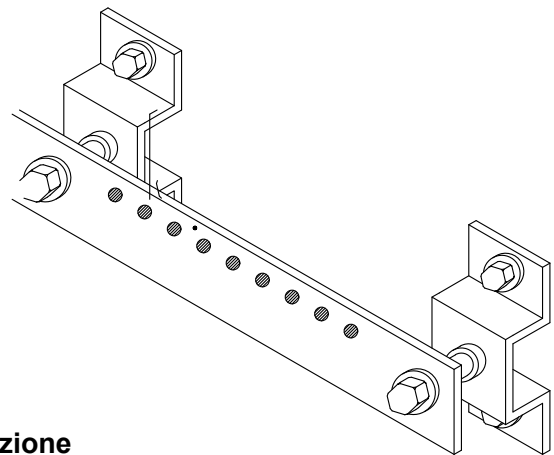

Dispersore di terra in acciaio con sezione a croce 50x50x5 mm e lunghezza 1,5 m. secondo norme CEI 64-8 CEI 11.1

SIMBOLOGIA ELEMENTI STATO DI PROGETTO



ARMADIO IN LAMIERA - CONTROLLO IMPIANTO



CENTRALINO ELETTRICO IP65 - FISSAGGIO A PARETE



REGIONE BASILICATA



PROVINCIA DI POTENZA

Comune di Lavello



PROGETTO ESECUTIVO

INTERVENTO DI ADEGUAMENTO E POTENZIAMENTO DELL'IMPIANTO DI DEPURAZIONE ACQUE REFLUE IN LOCALITA' GAUDIANO DI LAVELLO (PZ)

Documento

Tav.
6.4

Proponente



CONSORZIO DI BONIFICA DELLA BASILICATA

Progettista

Ing. Pietro MAZZIOTTA



Gruppo di Lavoro

- Ing. Domenico TANICO
- Geom. Leonardo PECORA
- Ing. Carmine DI GIACOMO



Data

Dicembre 2024