


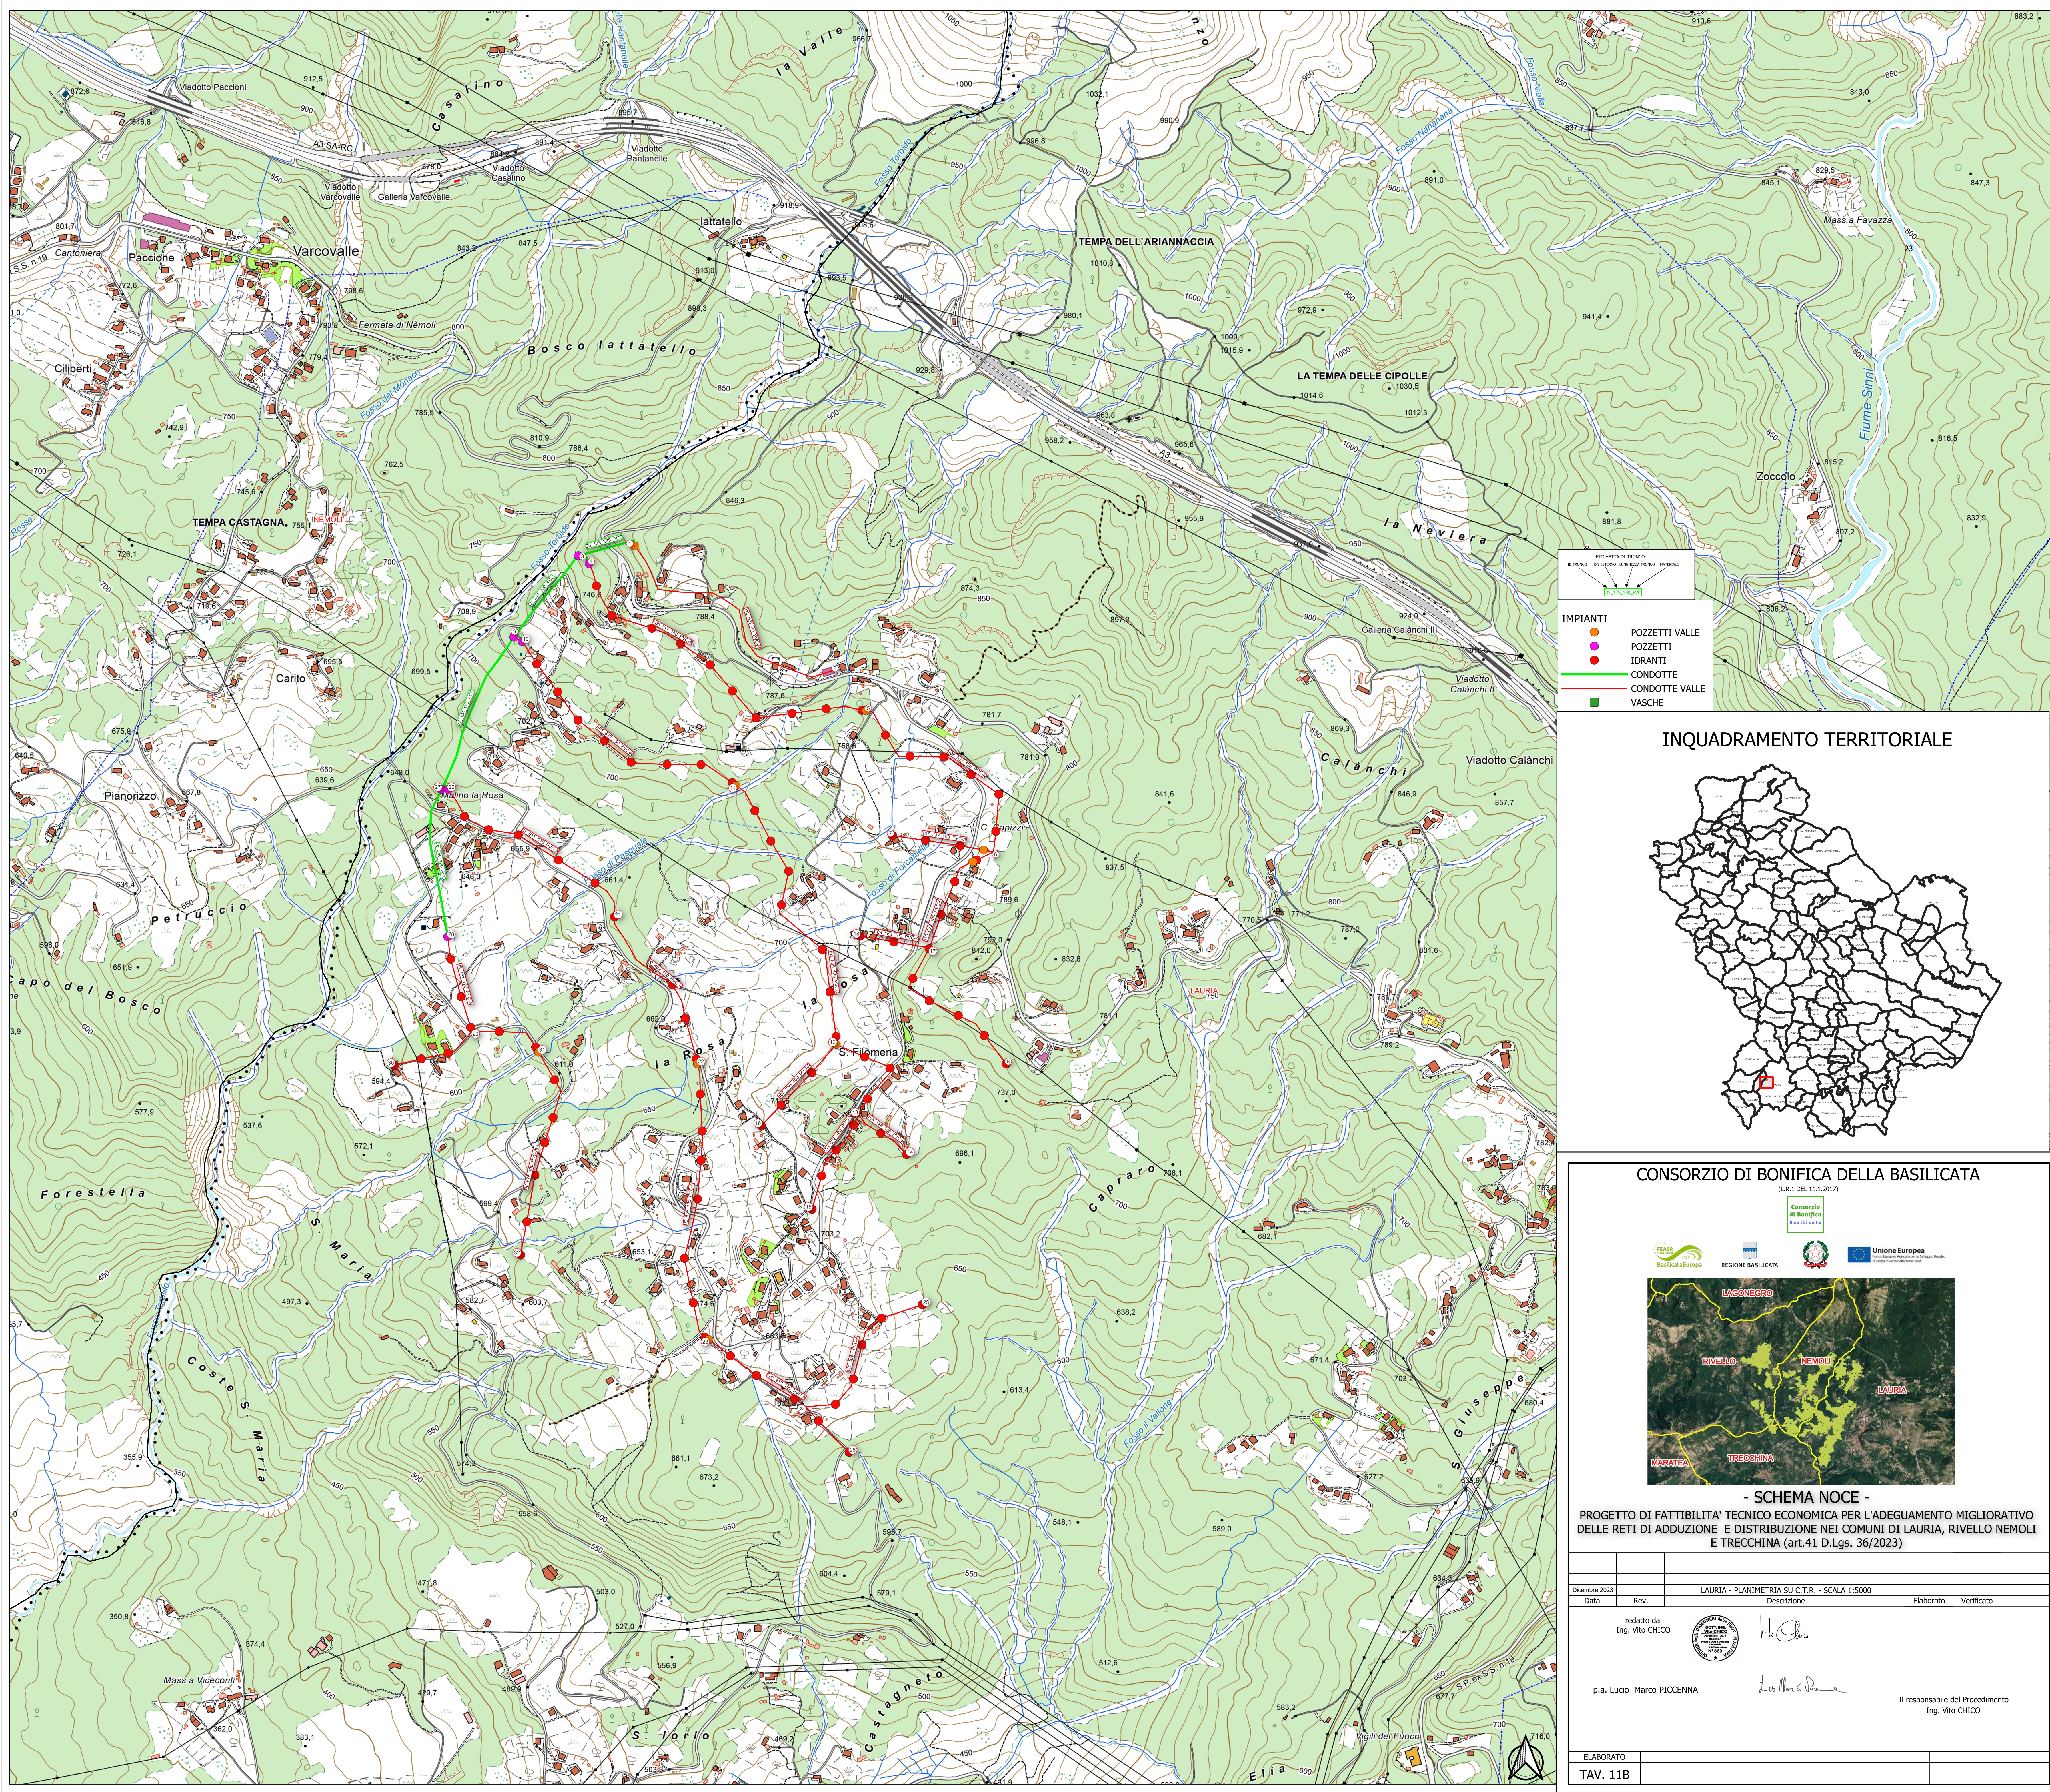

ETICHETTA DI TRONCO
ETICHETTA DI TRONCO
ETICHETTA DI TRONCO
ETICHETTA DI TRONCO
ETICHETTA DI TRONCO

IMPIANTI
● POZZETTI VALLE
● POZZETTI
● IDRANTI
— CONDOTTE
— CONDOTTE VALLE
■ VASCHE



CONSORZIO DI BONIFICA DELLA BASILICATA
(L.R. 1 DEL 11.1.2017)

Consorzio di Bonifica della Basilicata
REGIONE BASILICATA
Unione Europea

- SCHEMA NOCE -
PROGETTO DI FATTIBILITA' TECNICO ECONOMICA PER L'ADEGUAMENTO MIGLIORATIVO DELLE RETI DI ADDUZIONE E DISTRIBUZIONE NEI COMUNI DI LAURIA, RIVELLO NEMOLI E TRECCHINA (art.41 D.Lgs. 36/2023)

Data	Rev.	Descrizione	Elaborato	Verificato
Dicembre 2023		LAURIA - PLANIMETRIA SU C.T.R. - SCALA 1:5000		

redatto da
Ing. Vito CHICO

p.a. Lucio Marco PICCENNA

Il responsabile del Procedimento
Ing. Vito CHICO

ELABORATO
TAV. 11B