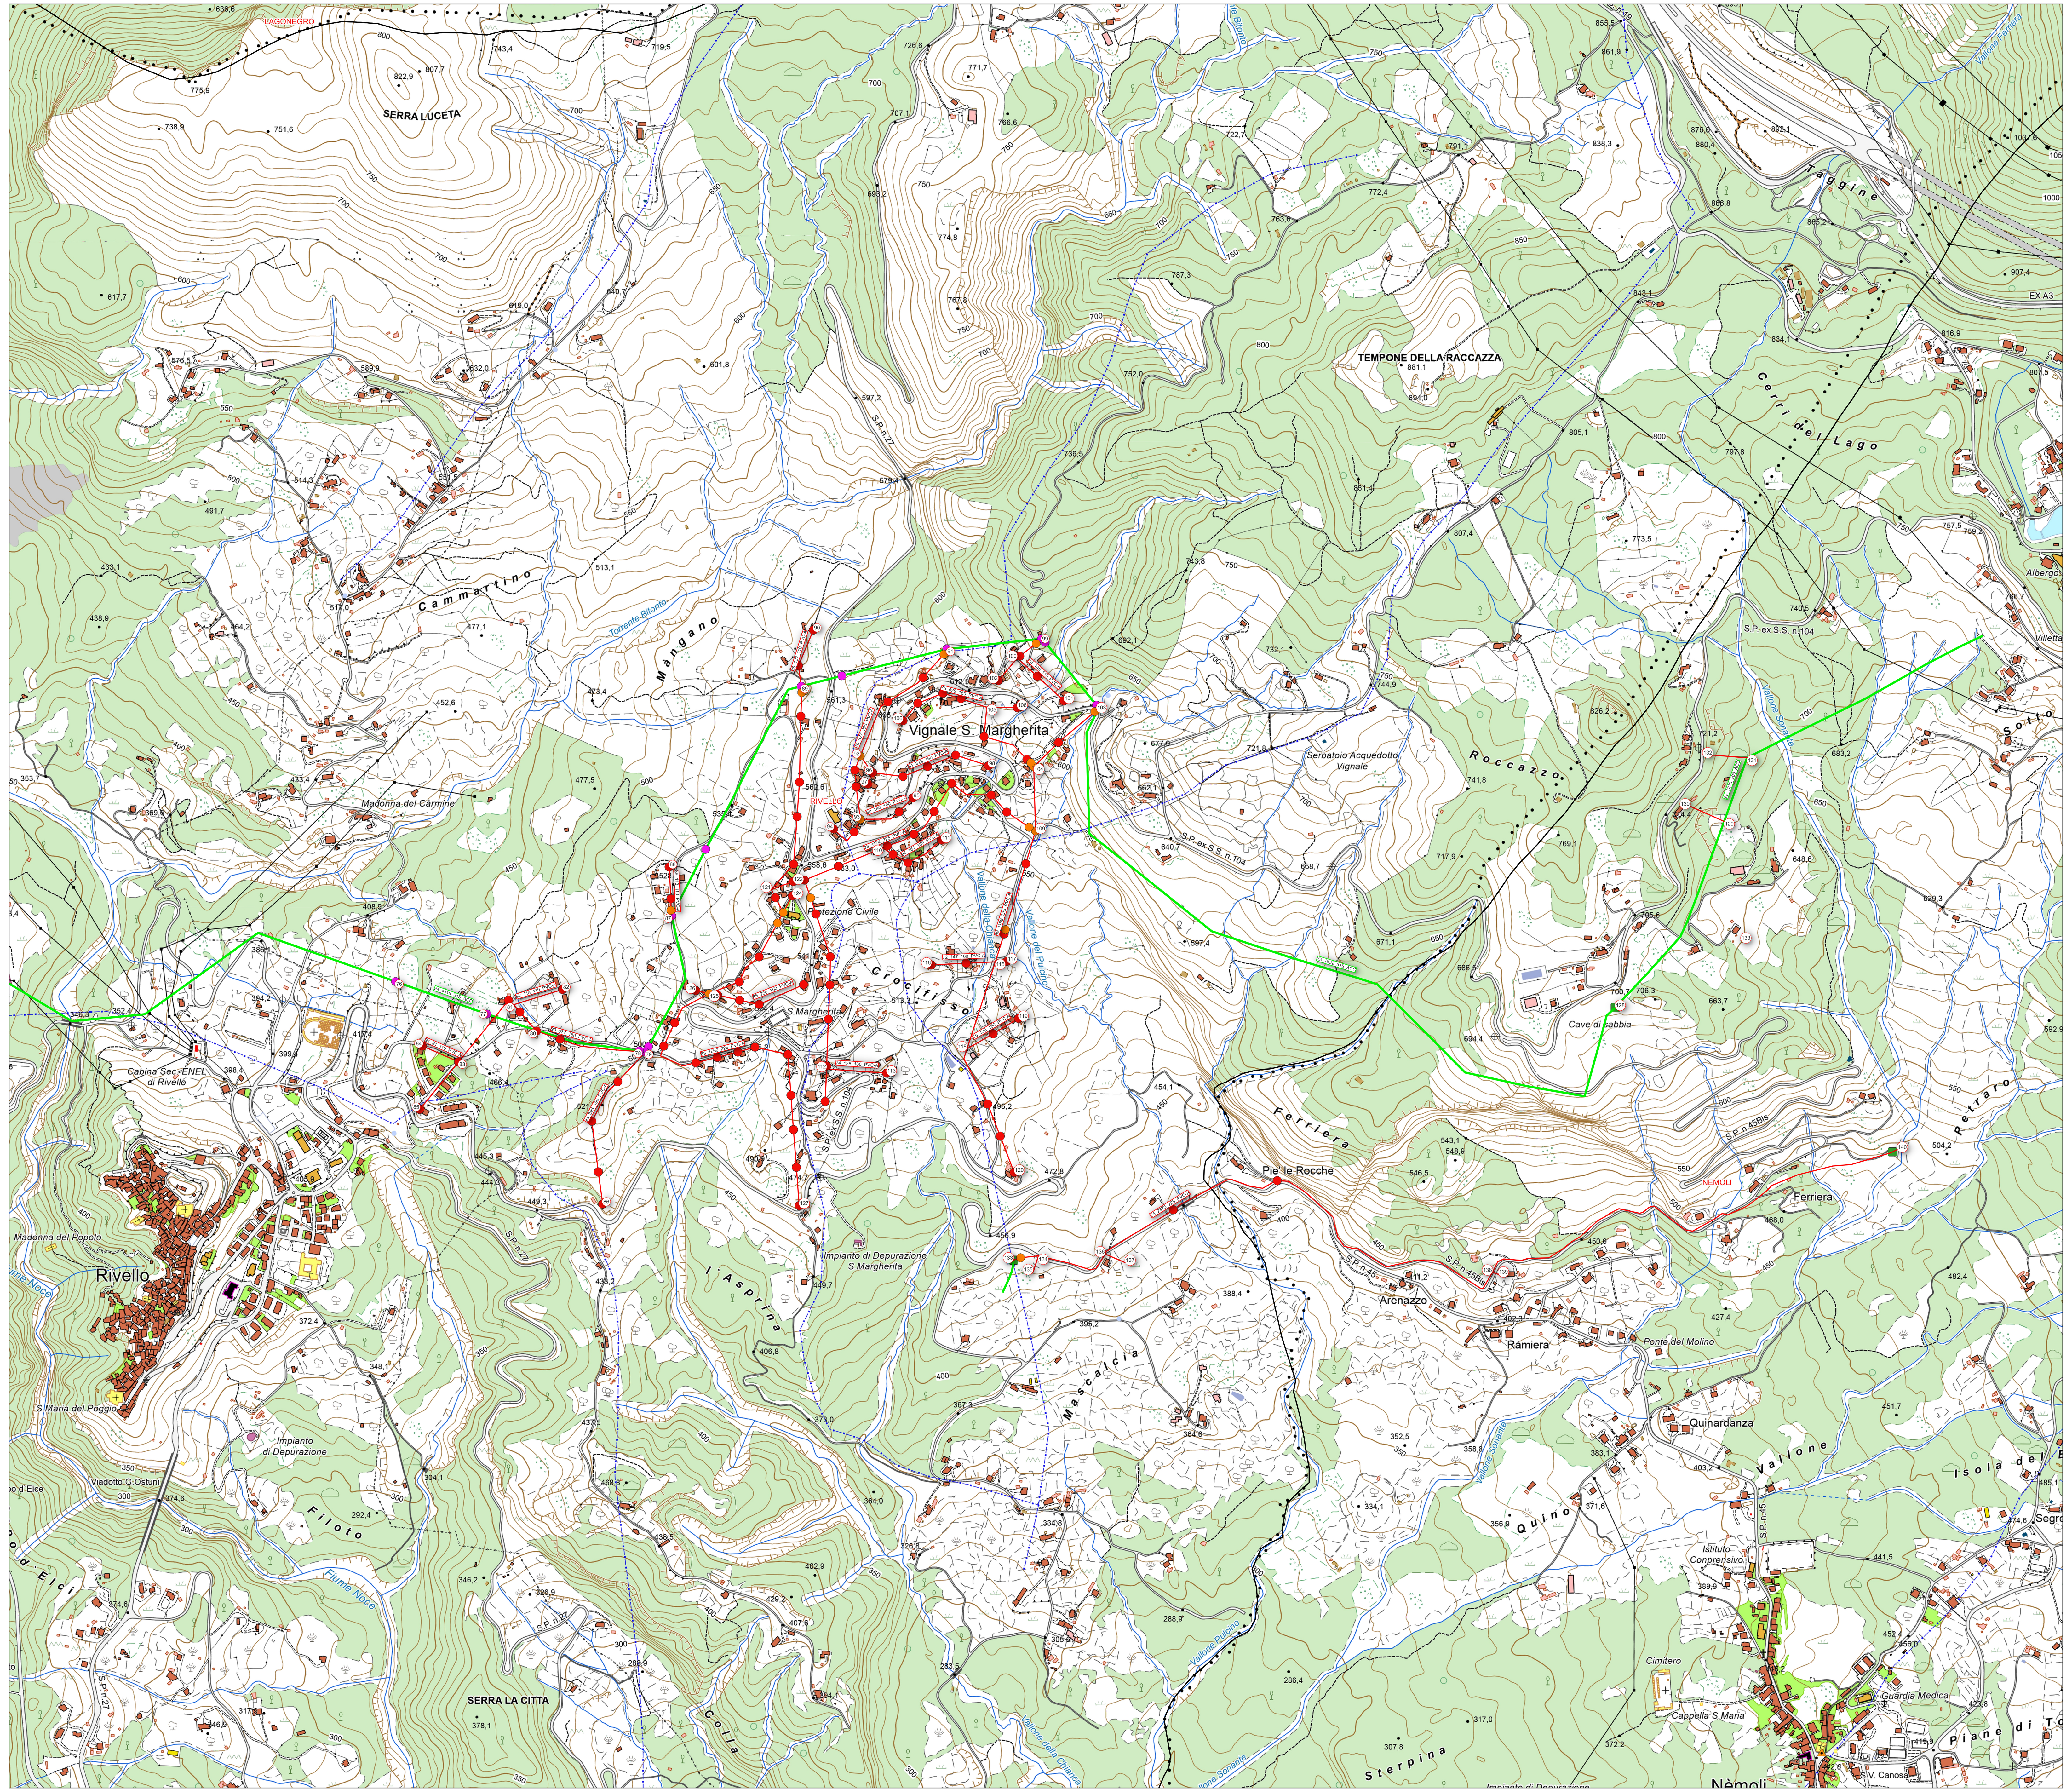

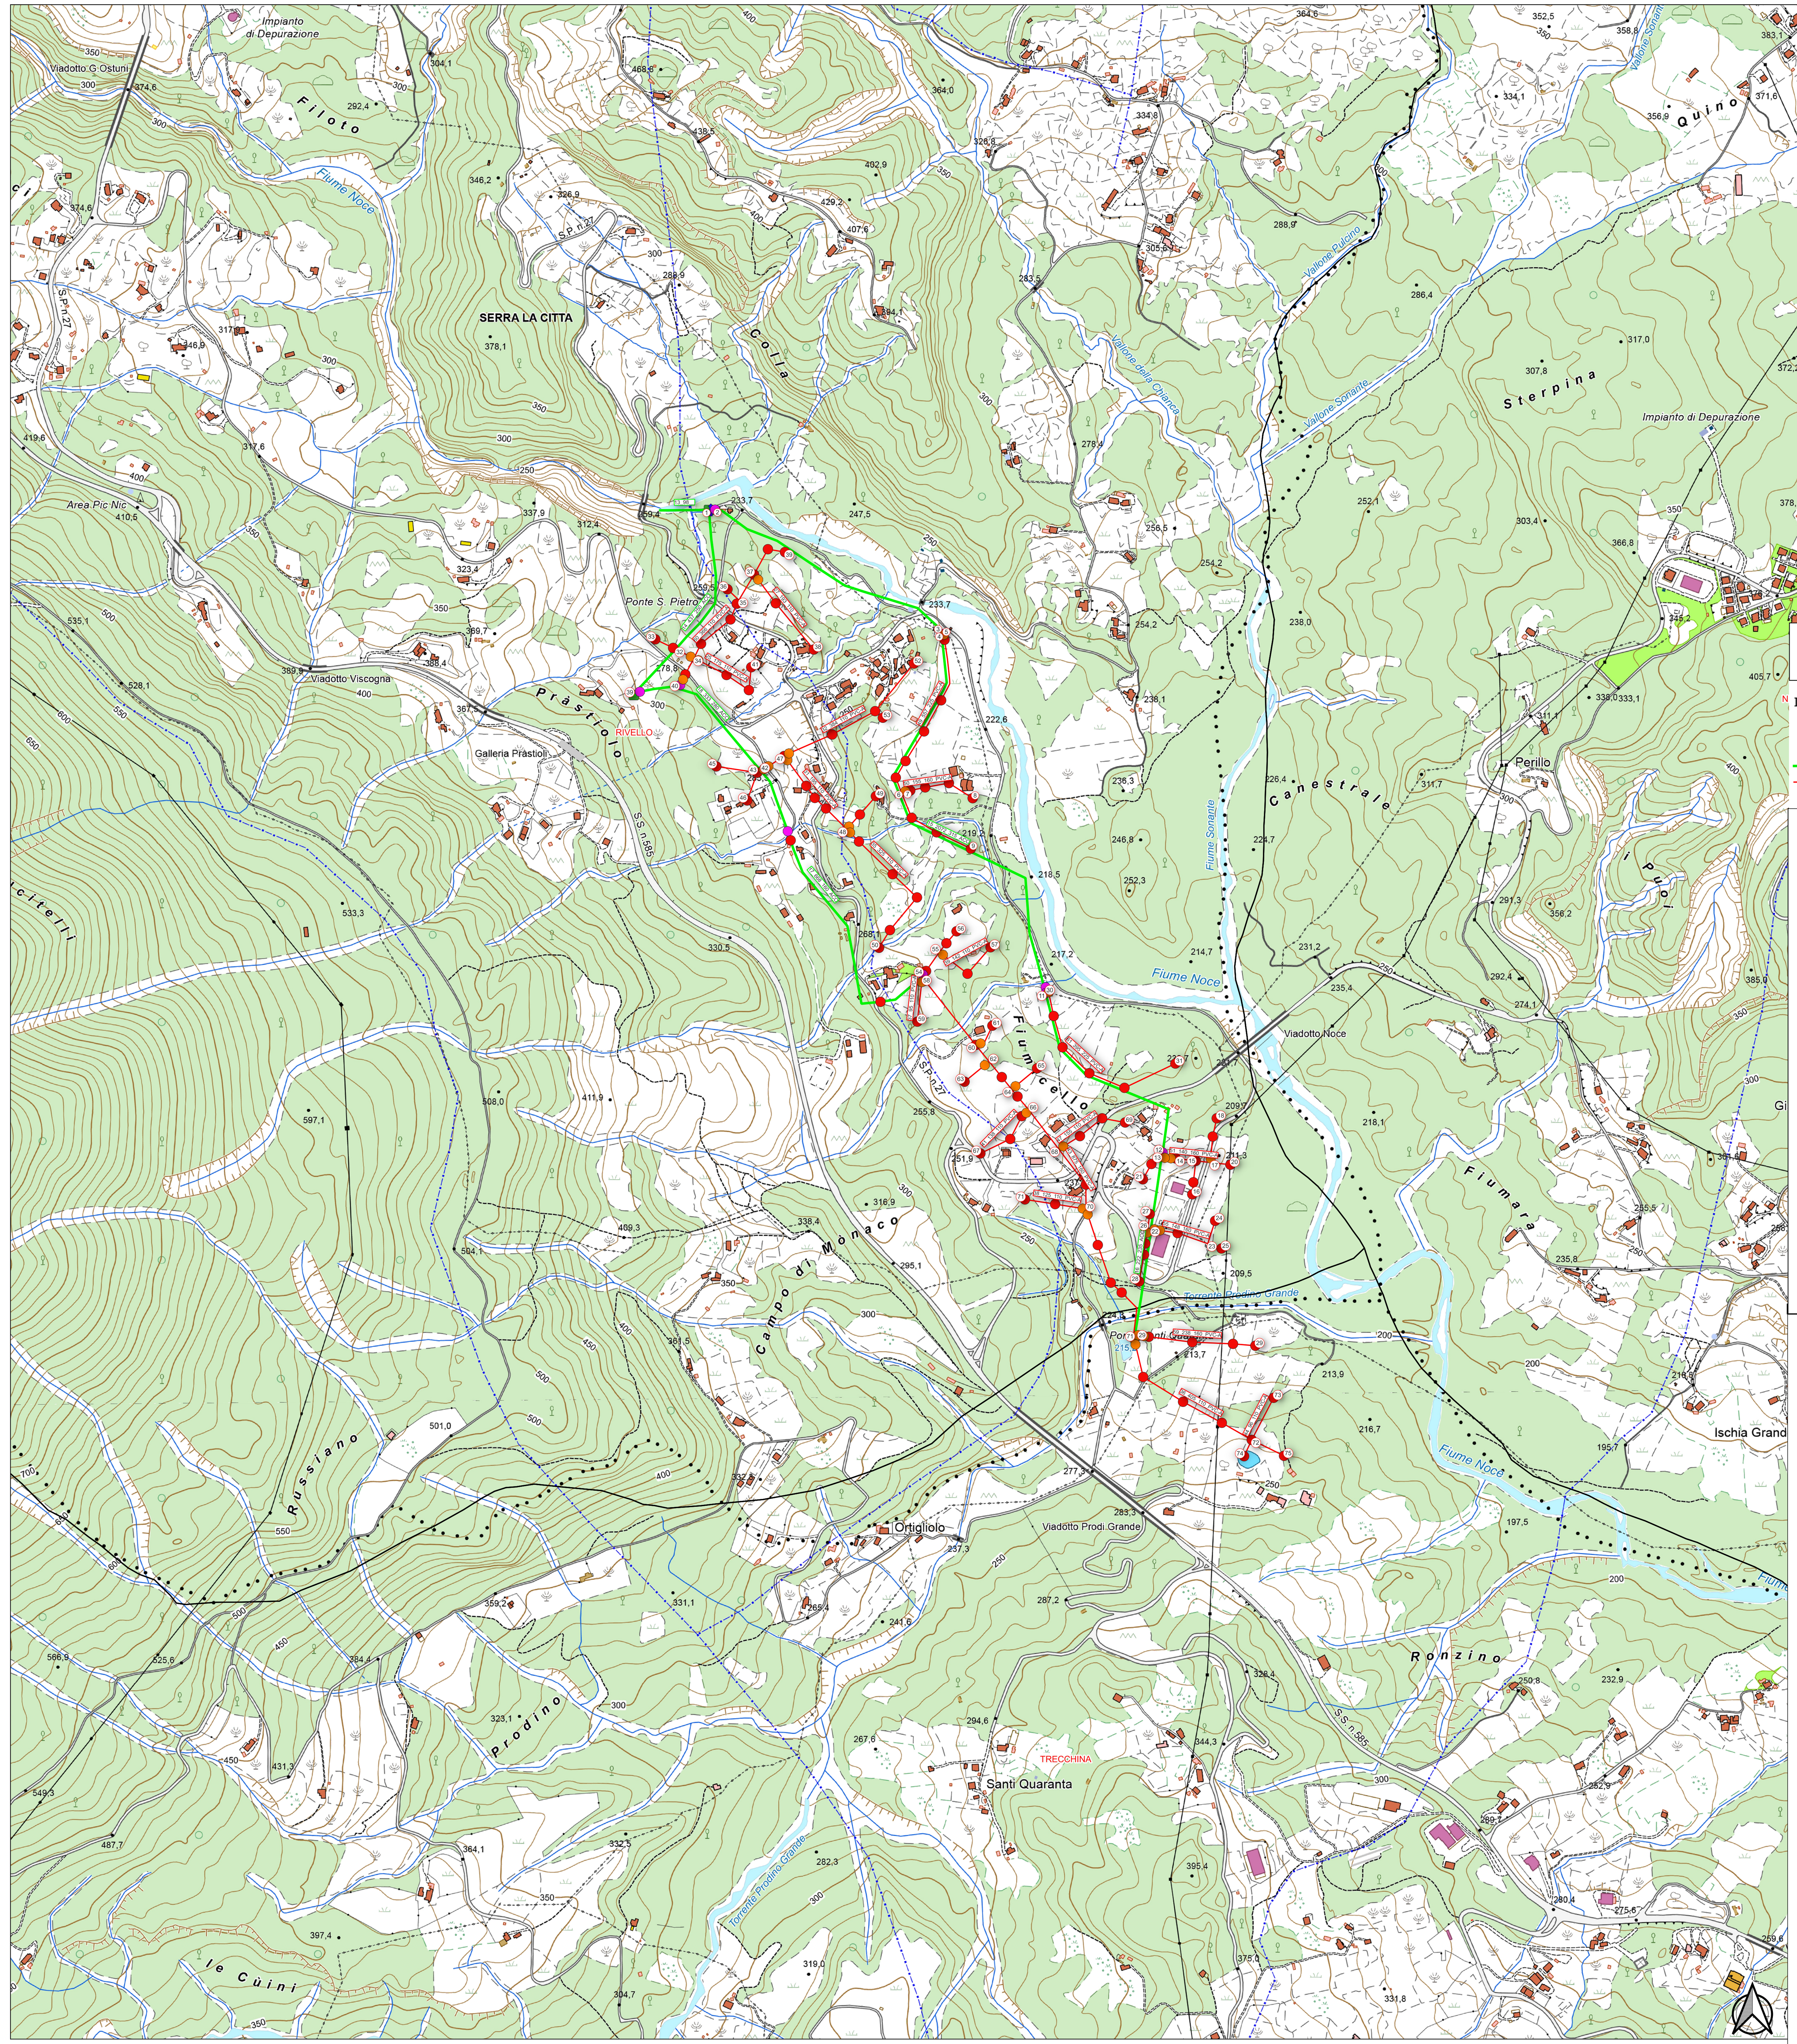

ETICHETTA DI TRONCO

ID TRONCO | DN ESTERNO | LUNGHEZZA TRONCO | MATERIALE

85_125_100_PVC

IMPIANTI

- POZZETTI VALLE
- POZZETTI
- IDRANTI
- CONDOTTE
- CONDOTTE VALLE
- VASCHE

INQUADRAMENTO TERRITORIALE

CONSORZIO DI BONIFICA DELLA BASILICATA

(L.R.1 DEL 11.1.2017)

Consorzio di Bonifica Basilicata

FEASR 2014-2020 PSR BasilicataEuropa — REGIONE BASILICATA — Unione Europea, Fondo Europeo Agricolo per lo Sviluppo Rurale: l'Europa investe nelle zone rurali

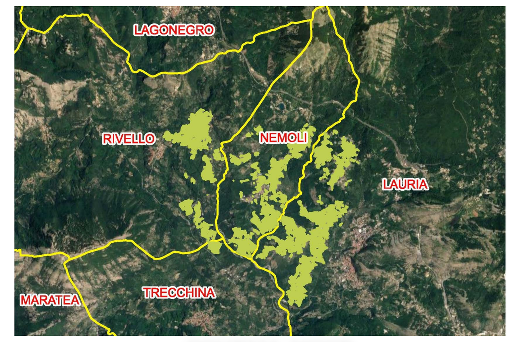

- SCHEMA NOCE -

PROGETTO DI FATTIBILITA' TECNICO ECONOMICA PER L'ADEGUAMENTO MIGLIORATIVO DELLE RETI DI ADDUZIONE E DISTRIBUZIONE NEI COMUNI DI LAURIA, RIVELLO NEMOLI E TRECCHINA (art.41 D.Lgs. 36/2023)

Dicembre 2023		RIVELLO - PLANIMETRIA SU C.T.R. - SCALA 1:5000			
Data	Rev.	Descrizione	Elaborato	Verificato	

redatto da
Ing. Vito CHICO

ORDINE degli INGEGNERI della PROV. di MATERA — DOTT. ING. Vito CHICO — Anno Iscriz. 2003 — Sezione A — N° 833

p.a. Lucio Marco PICCENNA

Il responsabile del Procedimento
Ing. Vito CHICO

ELABORATO		
TAV. 12B		