




INQUADRAMENTO TERRITORIALE

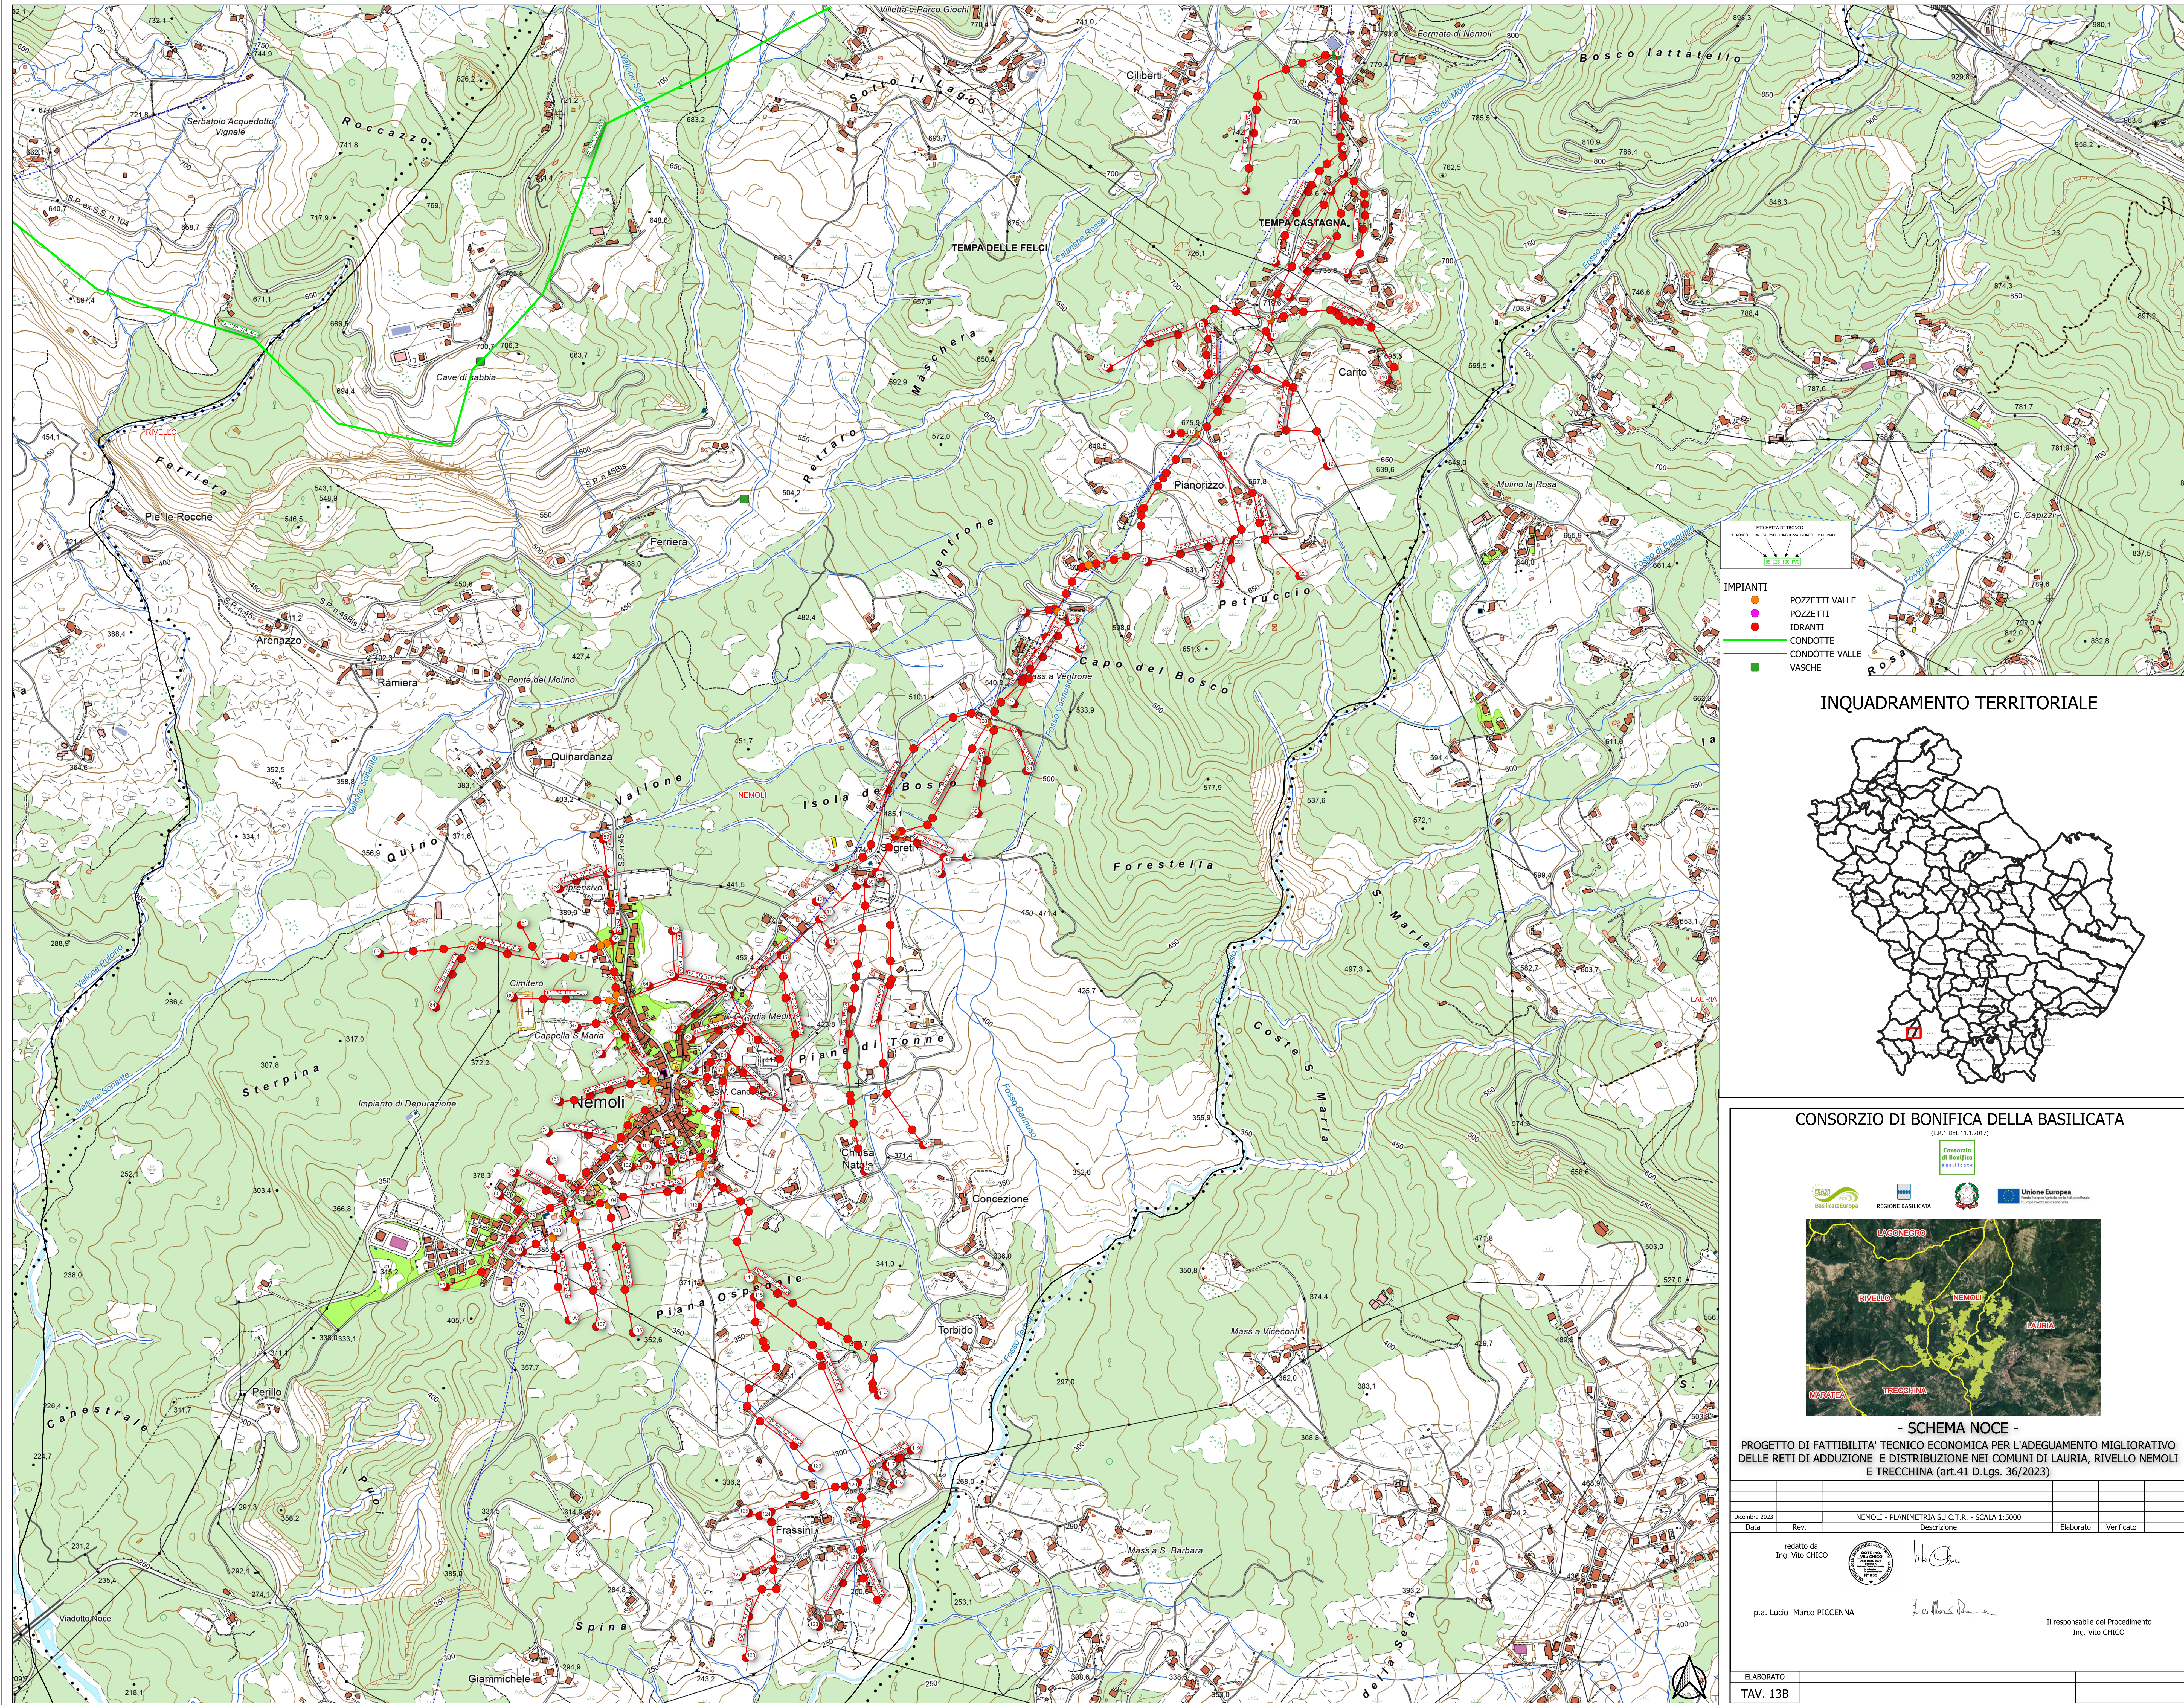

CONSORZIO DI BONIFICA DELLA BASILICATA

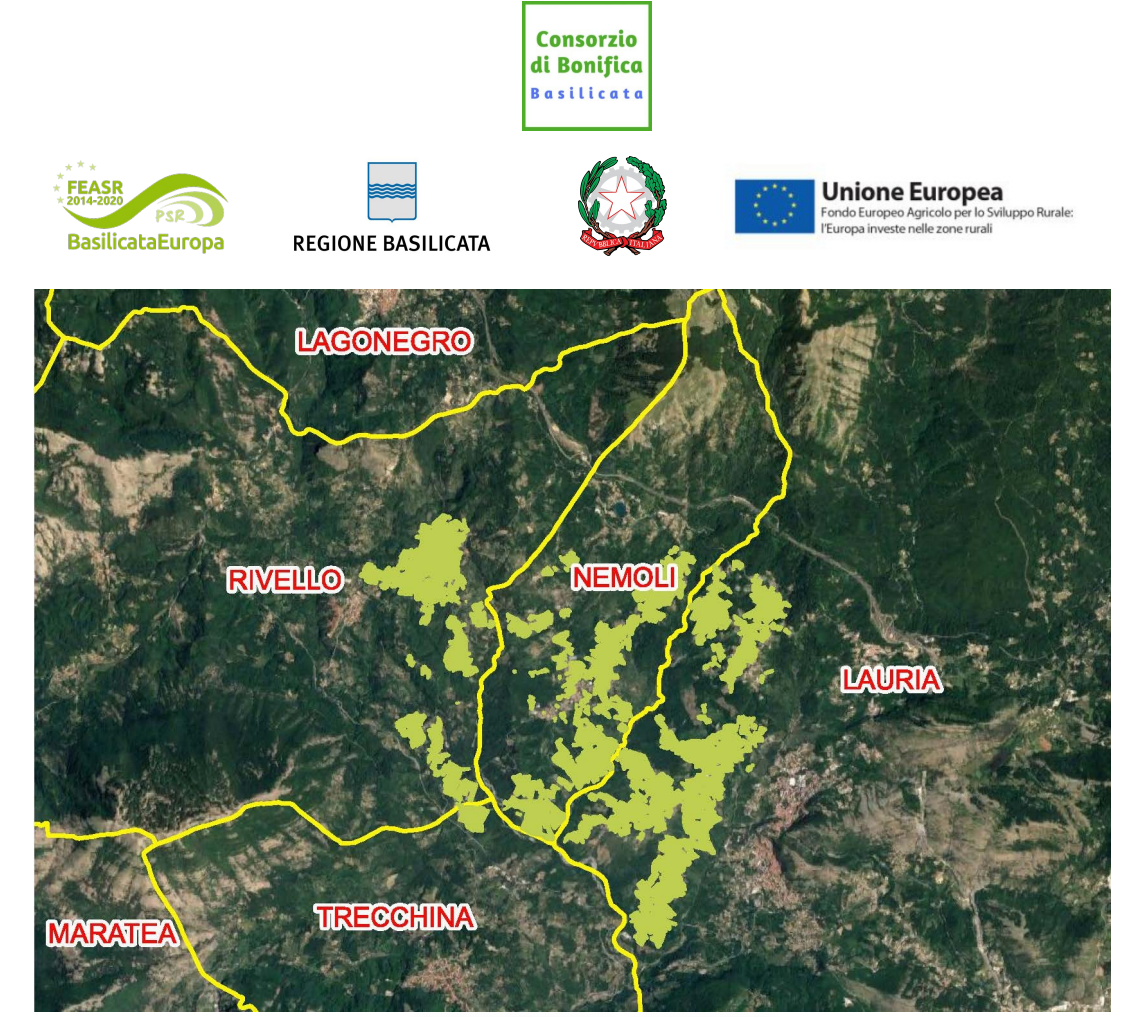

- SCHEMA NOCE -
PROGETTO DI FATTIBILITA' TECNICO ECONOMICA PER L'ADEGUAMENTO MIGLIORATIVO
DELLE RETI DI ADDUZIONE E DISTRIBUZIONE NEI COMUNI DI LAURIA, RIVELLO NEMOLI
E TRECCHINA (art.41 D.Lgs. 36/2023)

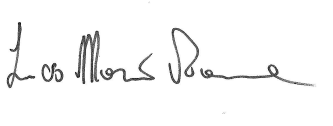Dicembre 2023		NEMOLI - PLANIMETRIA SU C.T.R. - SCALA 1:5000			
Data	Rev.	Descrizione	Elaborato	Verificato	
		redatto da Ing. Vito CHICO			
		p.a. Lucio Marco PICCENNA			
					Il responsabile del Procedimento Ing. Vito CHICO
ELABORATO					
TAV. 13B					