





INQUADRAMENTO TERRITORIALE

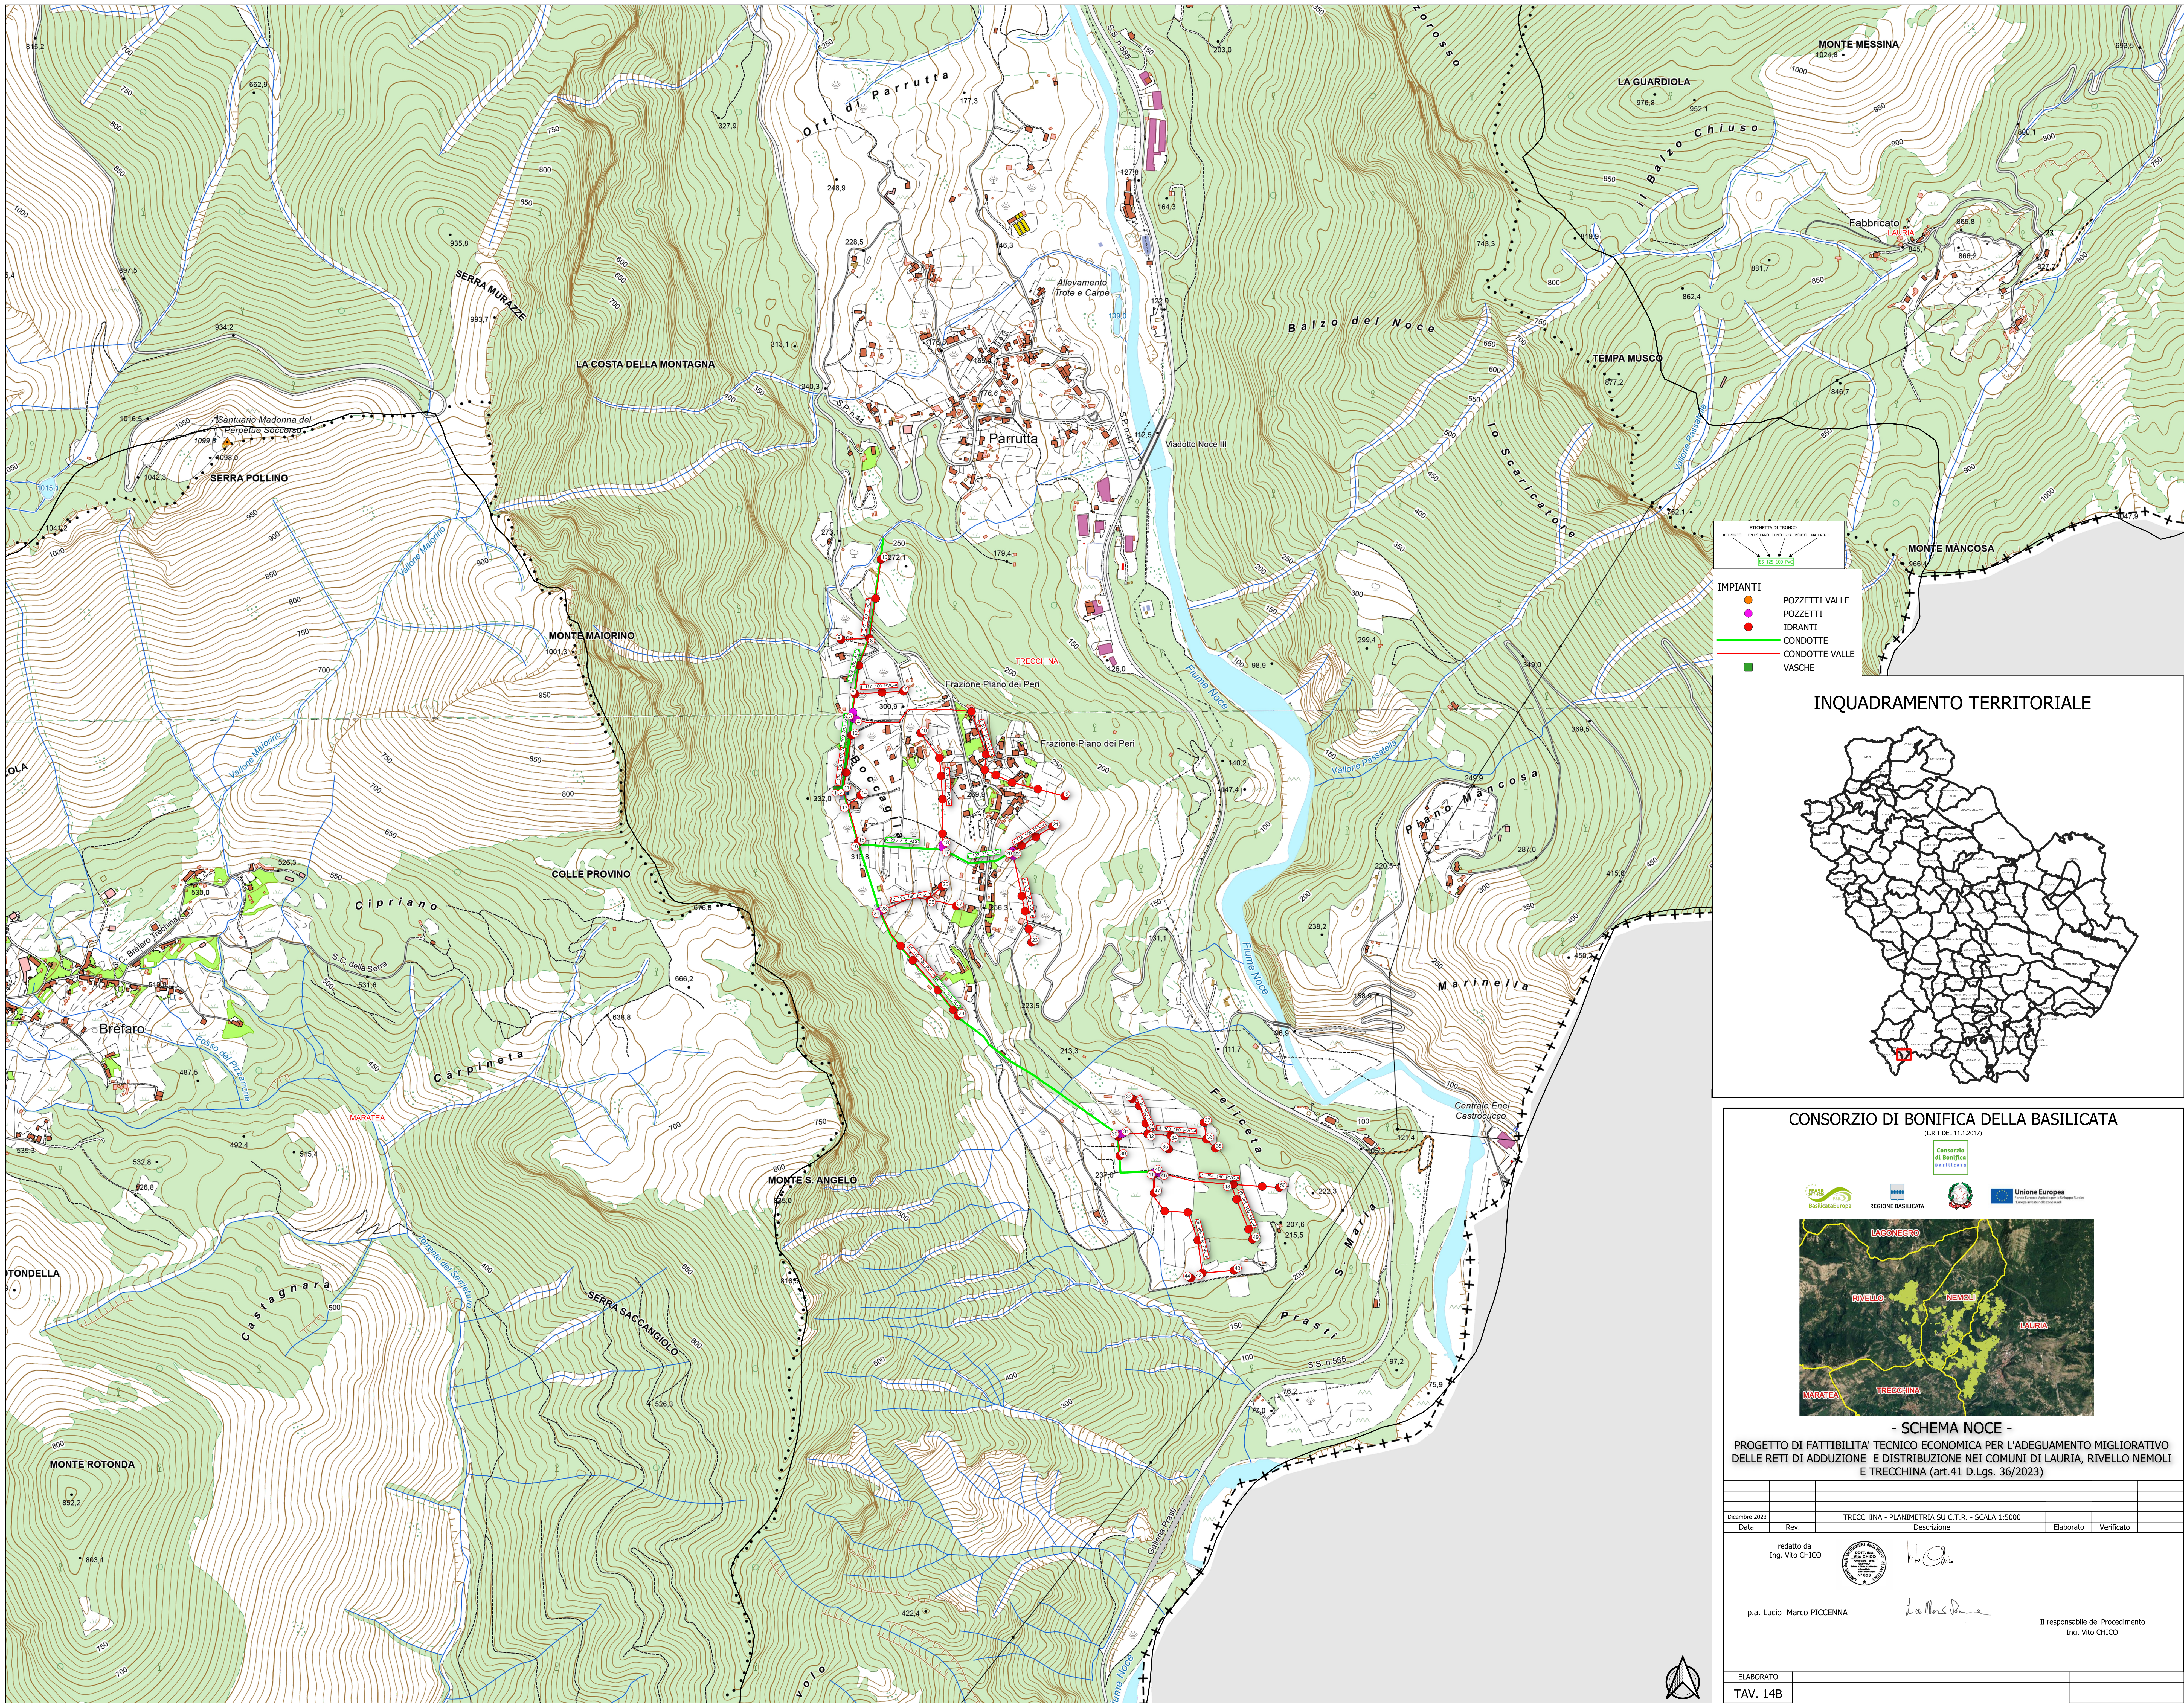

CONSORZIO DI BONIFICA DELLA BASILICATA

(L.R. 11 DEL 11.12.2017)

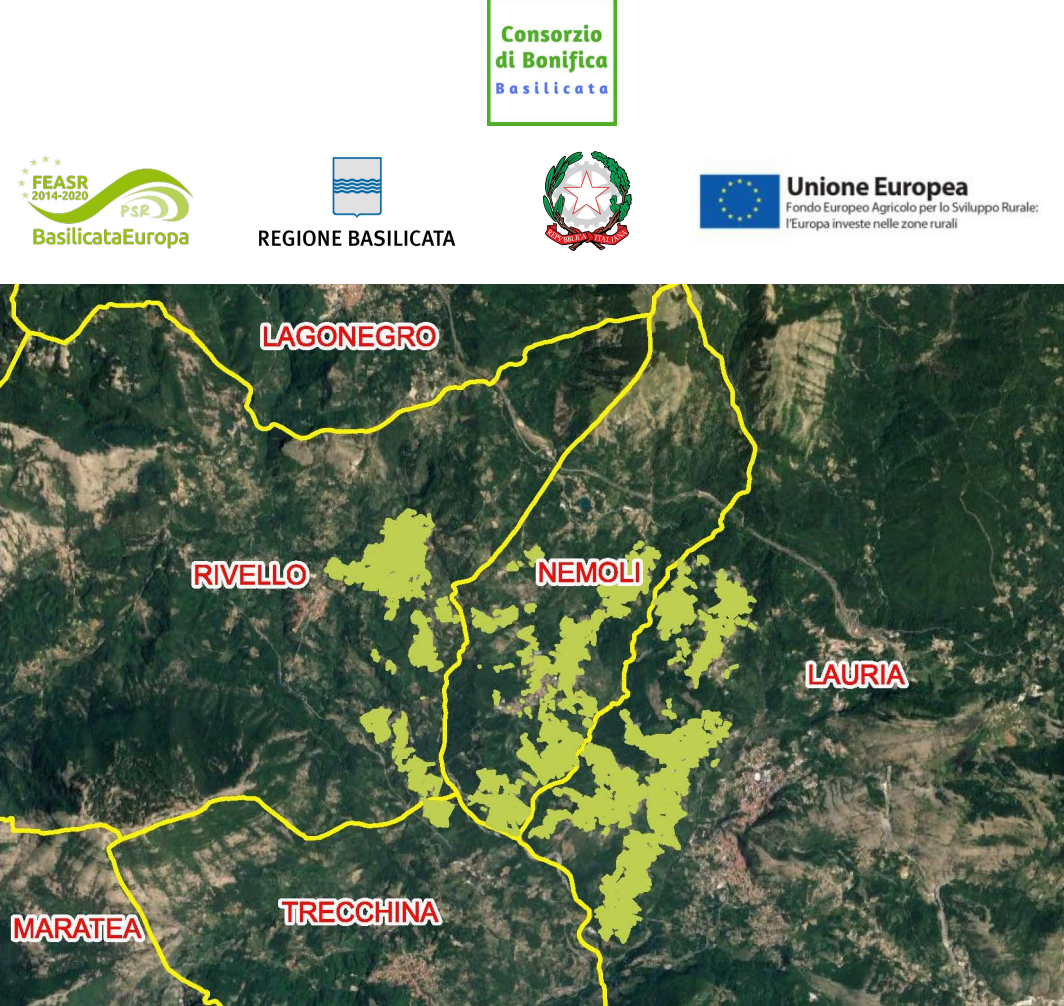

- SCHEMA NOCE -

PROGETTO DI FATTIBILITA' TECNICO ECONOMICA PER L'ADEGUAMENTO MIGLIORATIVO DELLE RETI DI ADDUZIONE E DISTRIBUZIONE NEI COMUNI DI LAURIA, RIVELLO NEMOLI E TRECCHINA (art.41 D.Lgs. 36/2023)

Data	Rev.	Descrizione	Elaborato	Verificato
12/01/2023	1	TRECCHINA - PLANIMETRIA SU C.T.R. - SCALA 1:5000		

redatto da
Ing. Vito CHICO

p.a. Lucio Marco PICCENNA

Il responsabile del Procedimento
Ing. Vito CHICO