



INQUADRAMENTO TERRITORIALE

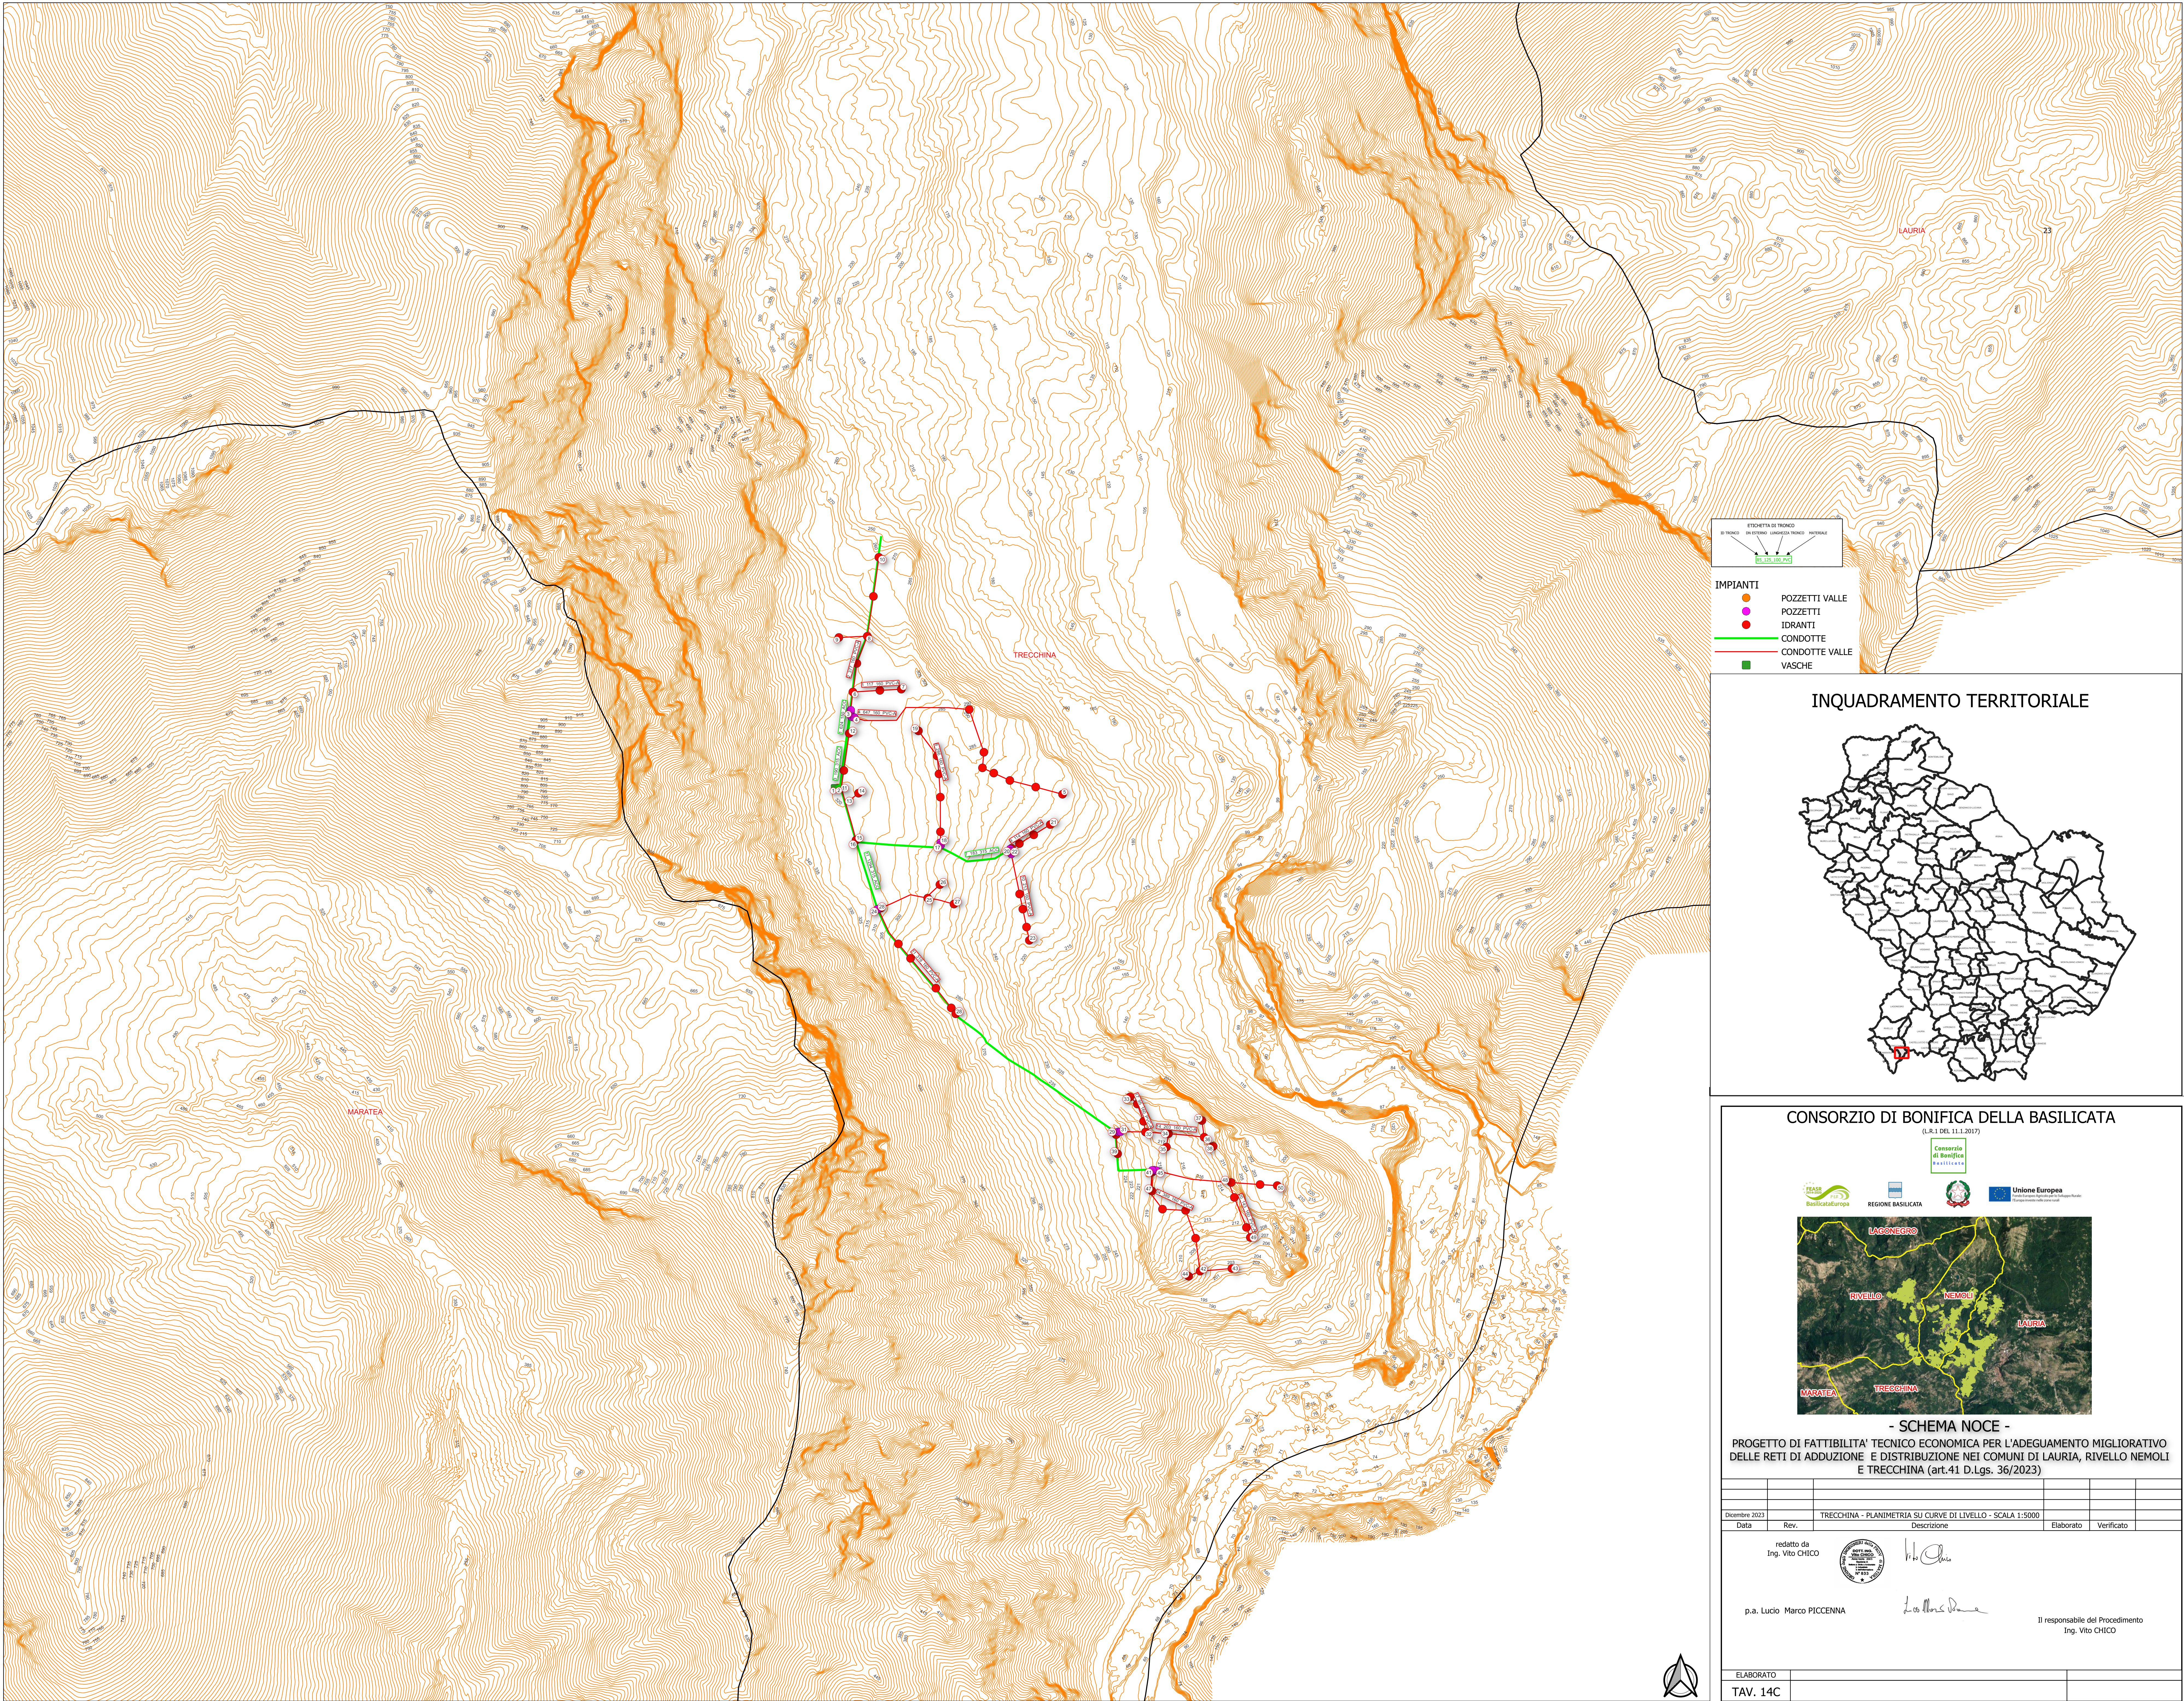

CONSORZIO DI BONIFICA DELLA BASILICATA

(L.R. 11 DEL 11.1.2017)

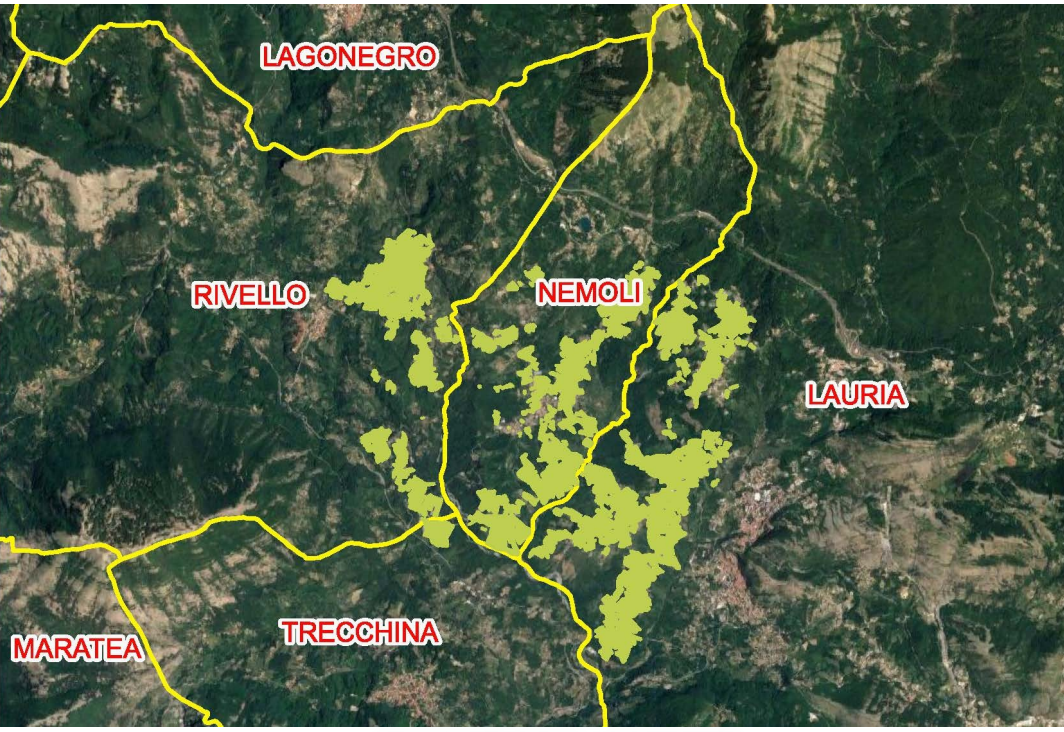

- SCHEMA NOCE -

PROGETTO DI FATTIBILITA' TECNICO ECONOMICA PER L'ADEGUAMENTO MIGLIORATIVO DELLE RETI DI ADDUZIONE E DISTRIBUZIONE NEI COMUNI DI LAURIA, RIVELLO NEMOLI E TRECCHINA (art.41 D.Lgs. 36/2023)

Data	Rev.	Descrizione	Elaborato	Verificato
11/12/2023		TRECCHINA - PLANIMETRIA SU CURVE DI LIVELLO - SCALA 1:5000		

redatto da
Ing. Vito CHICO

p.a. Lucio Marco PICCENNA

Il responsabile del Procedimento
Ing. Vito CHICO

ELABORATO	
TAV. 14C	