
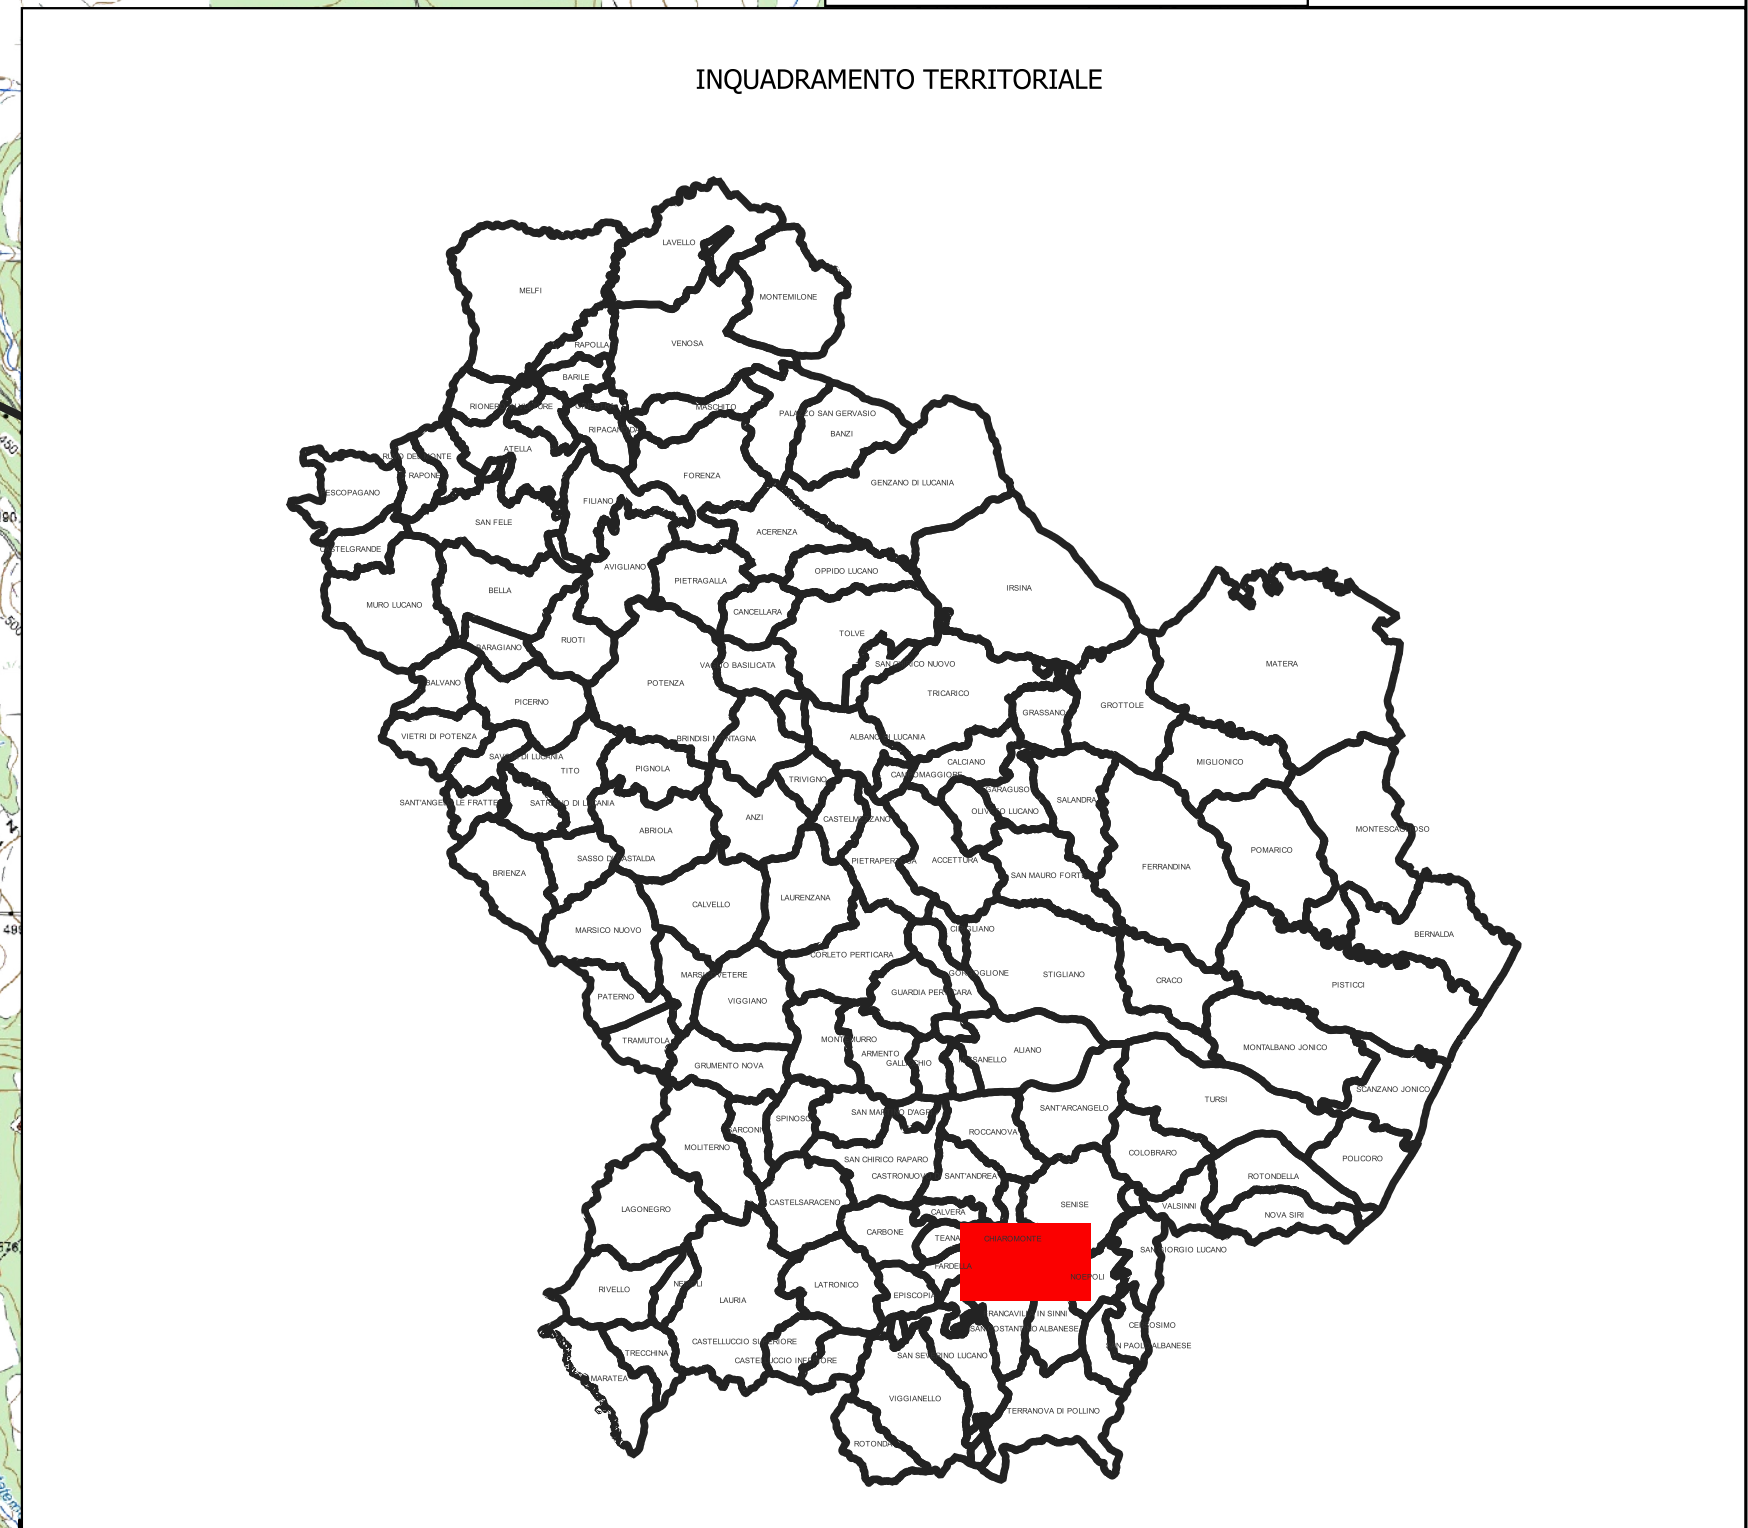
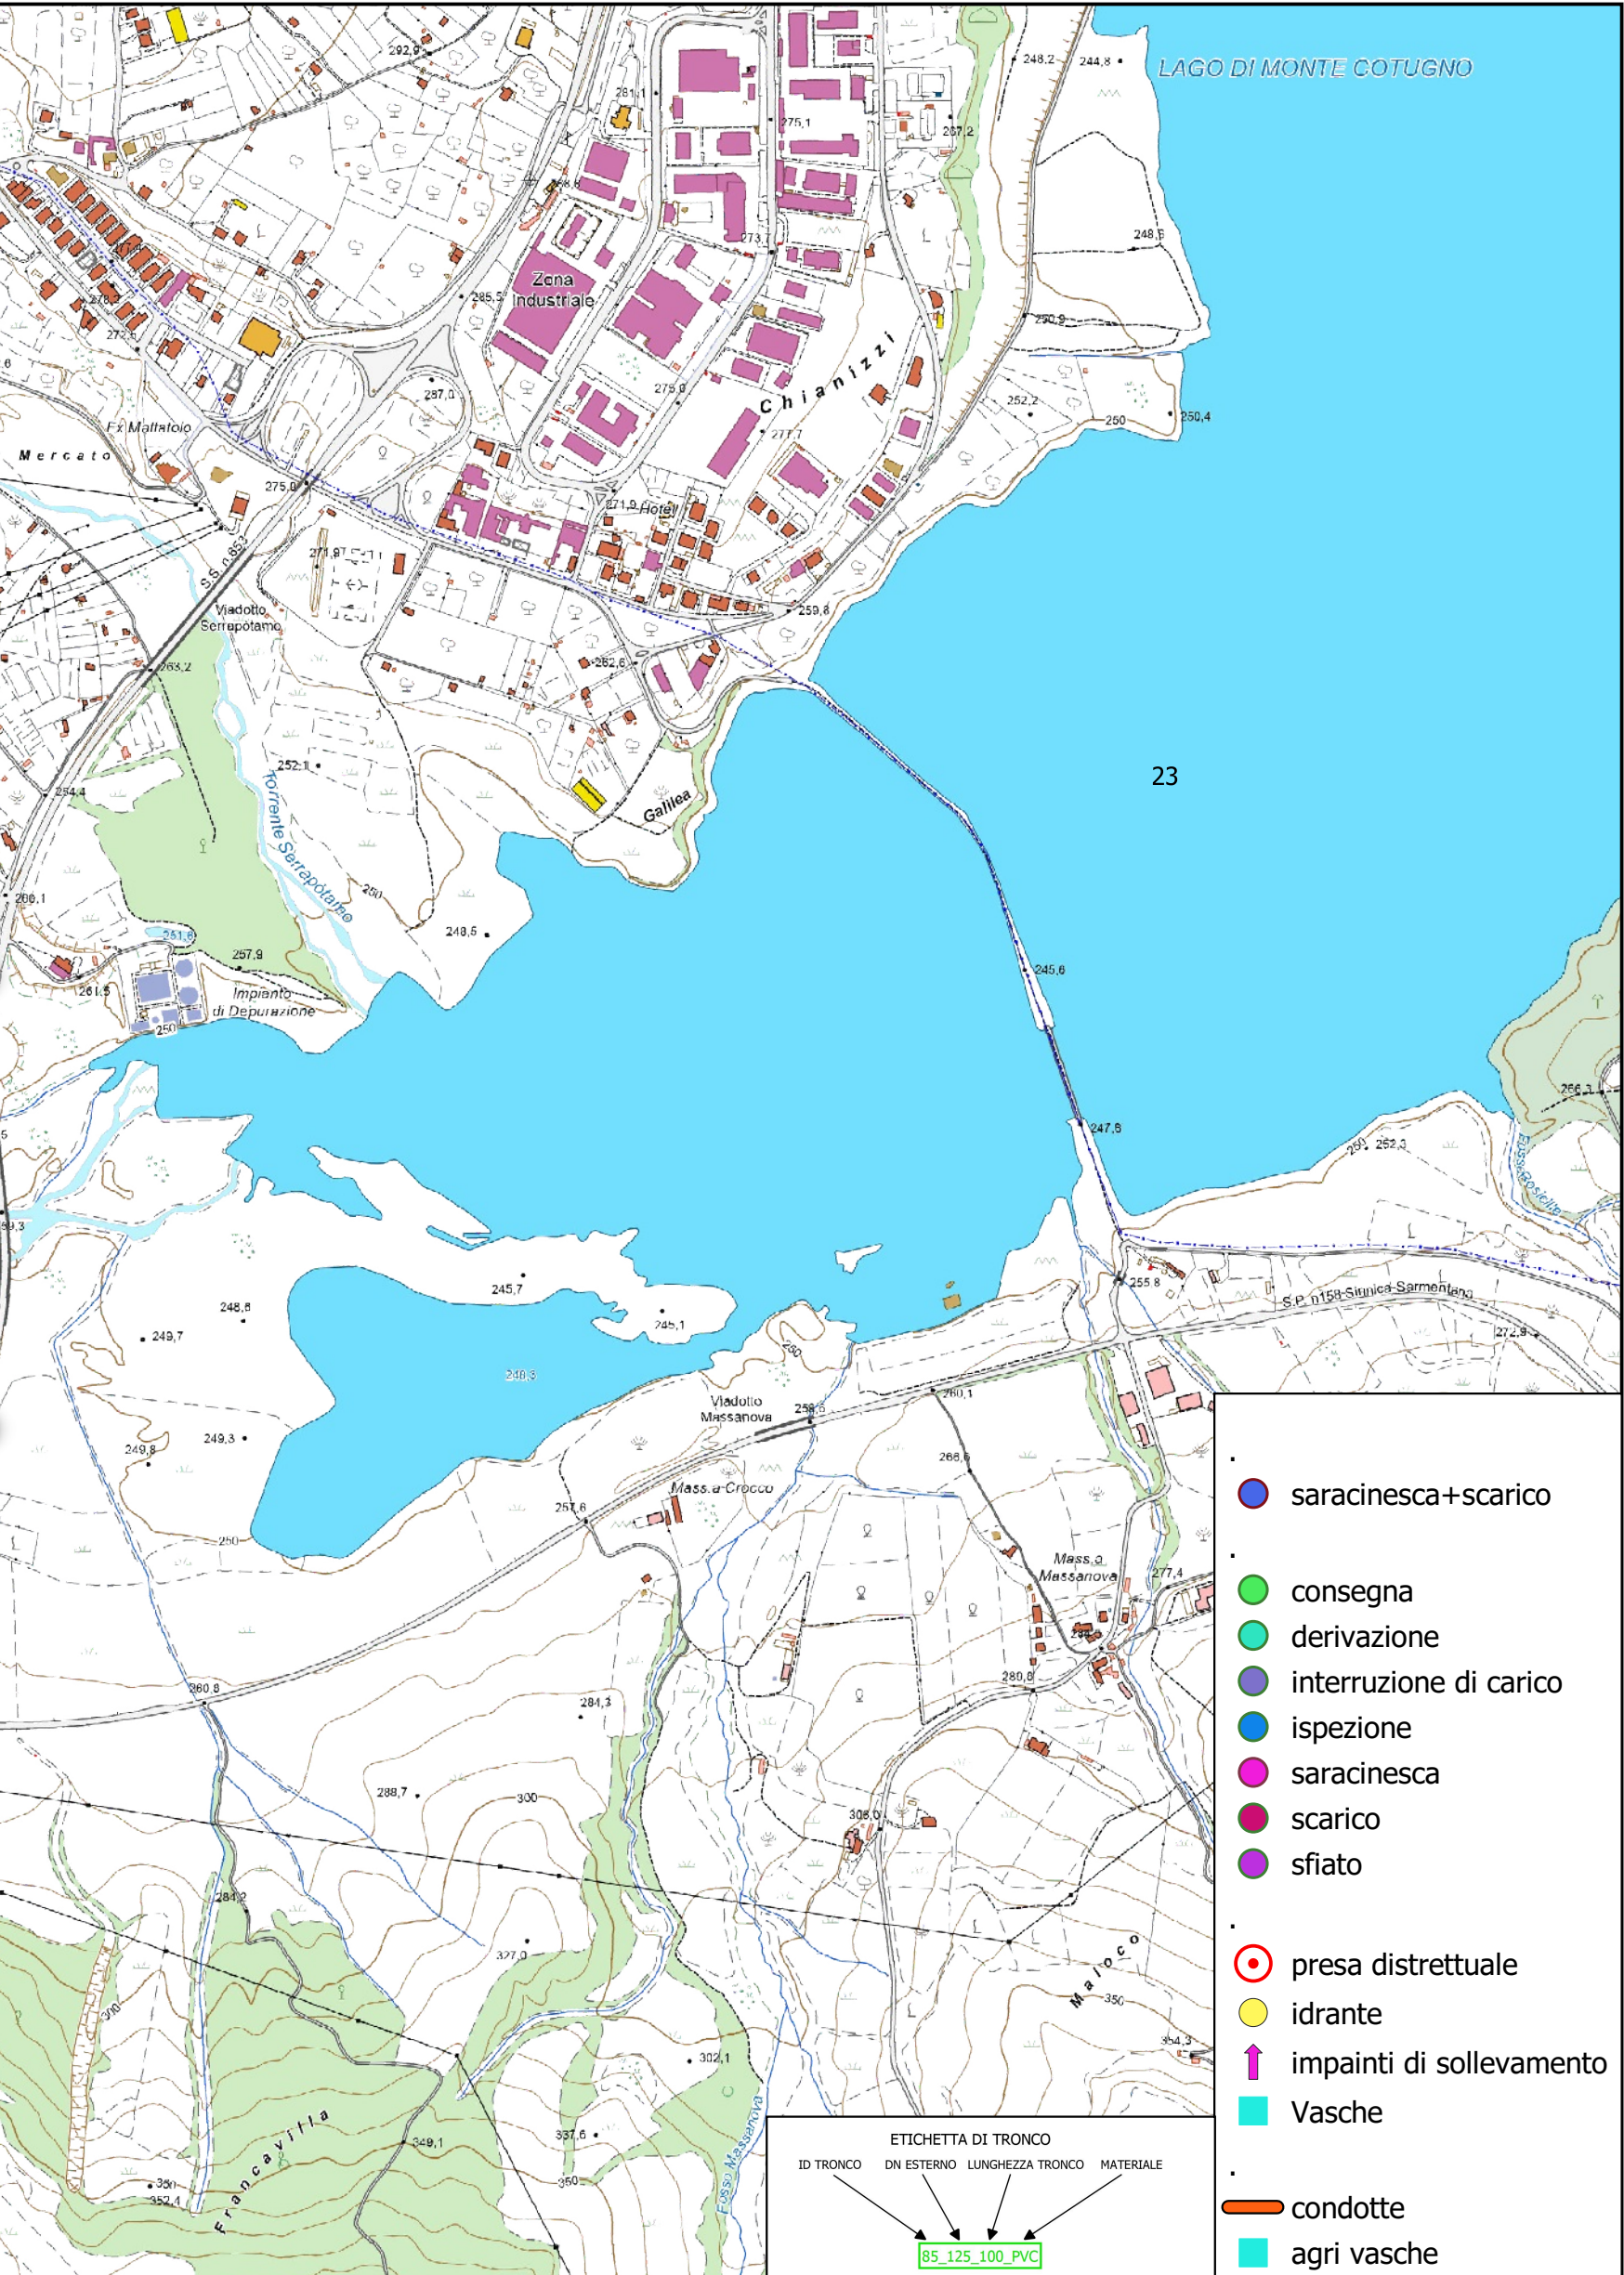


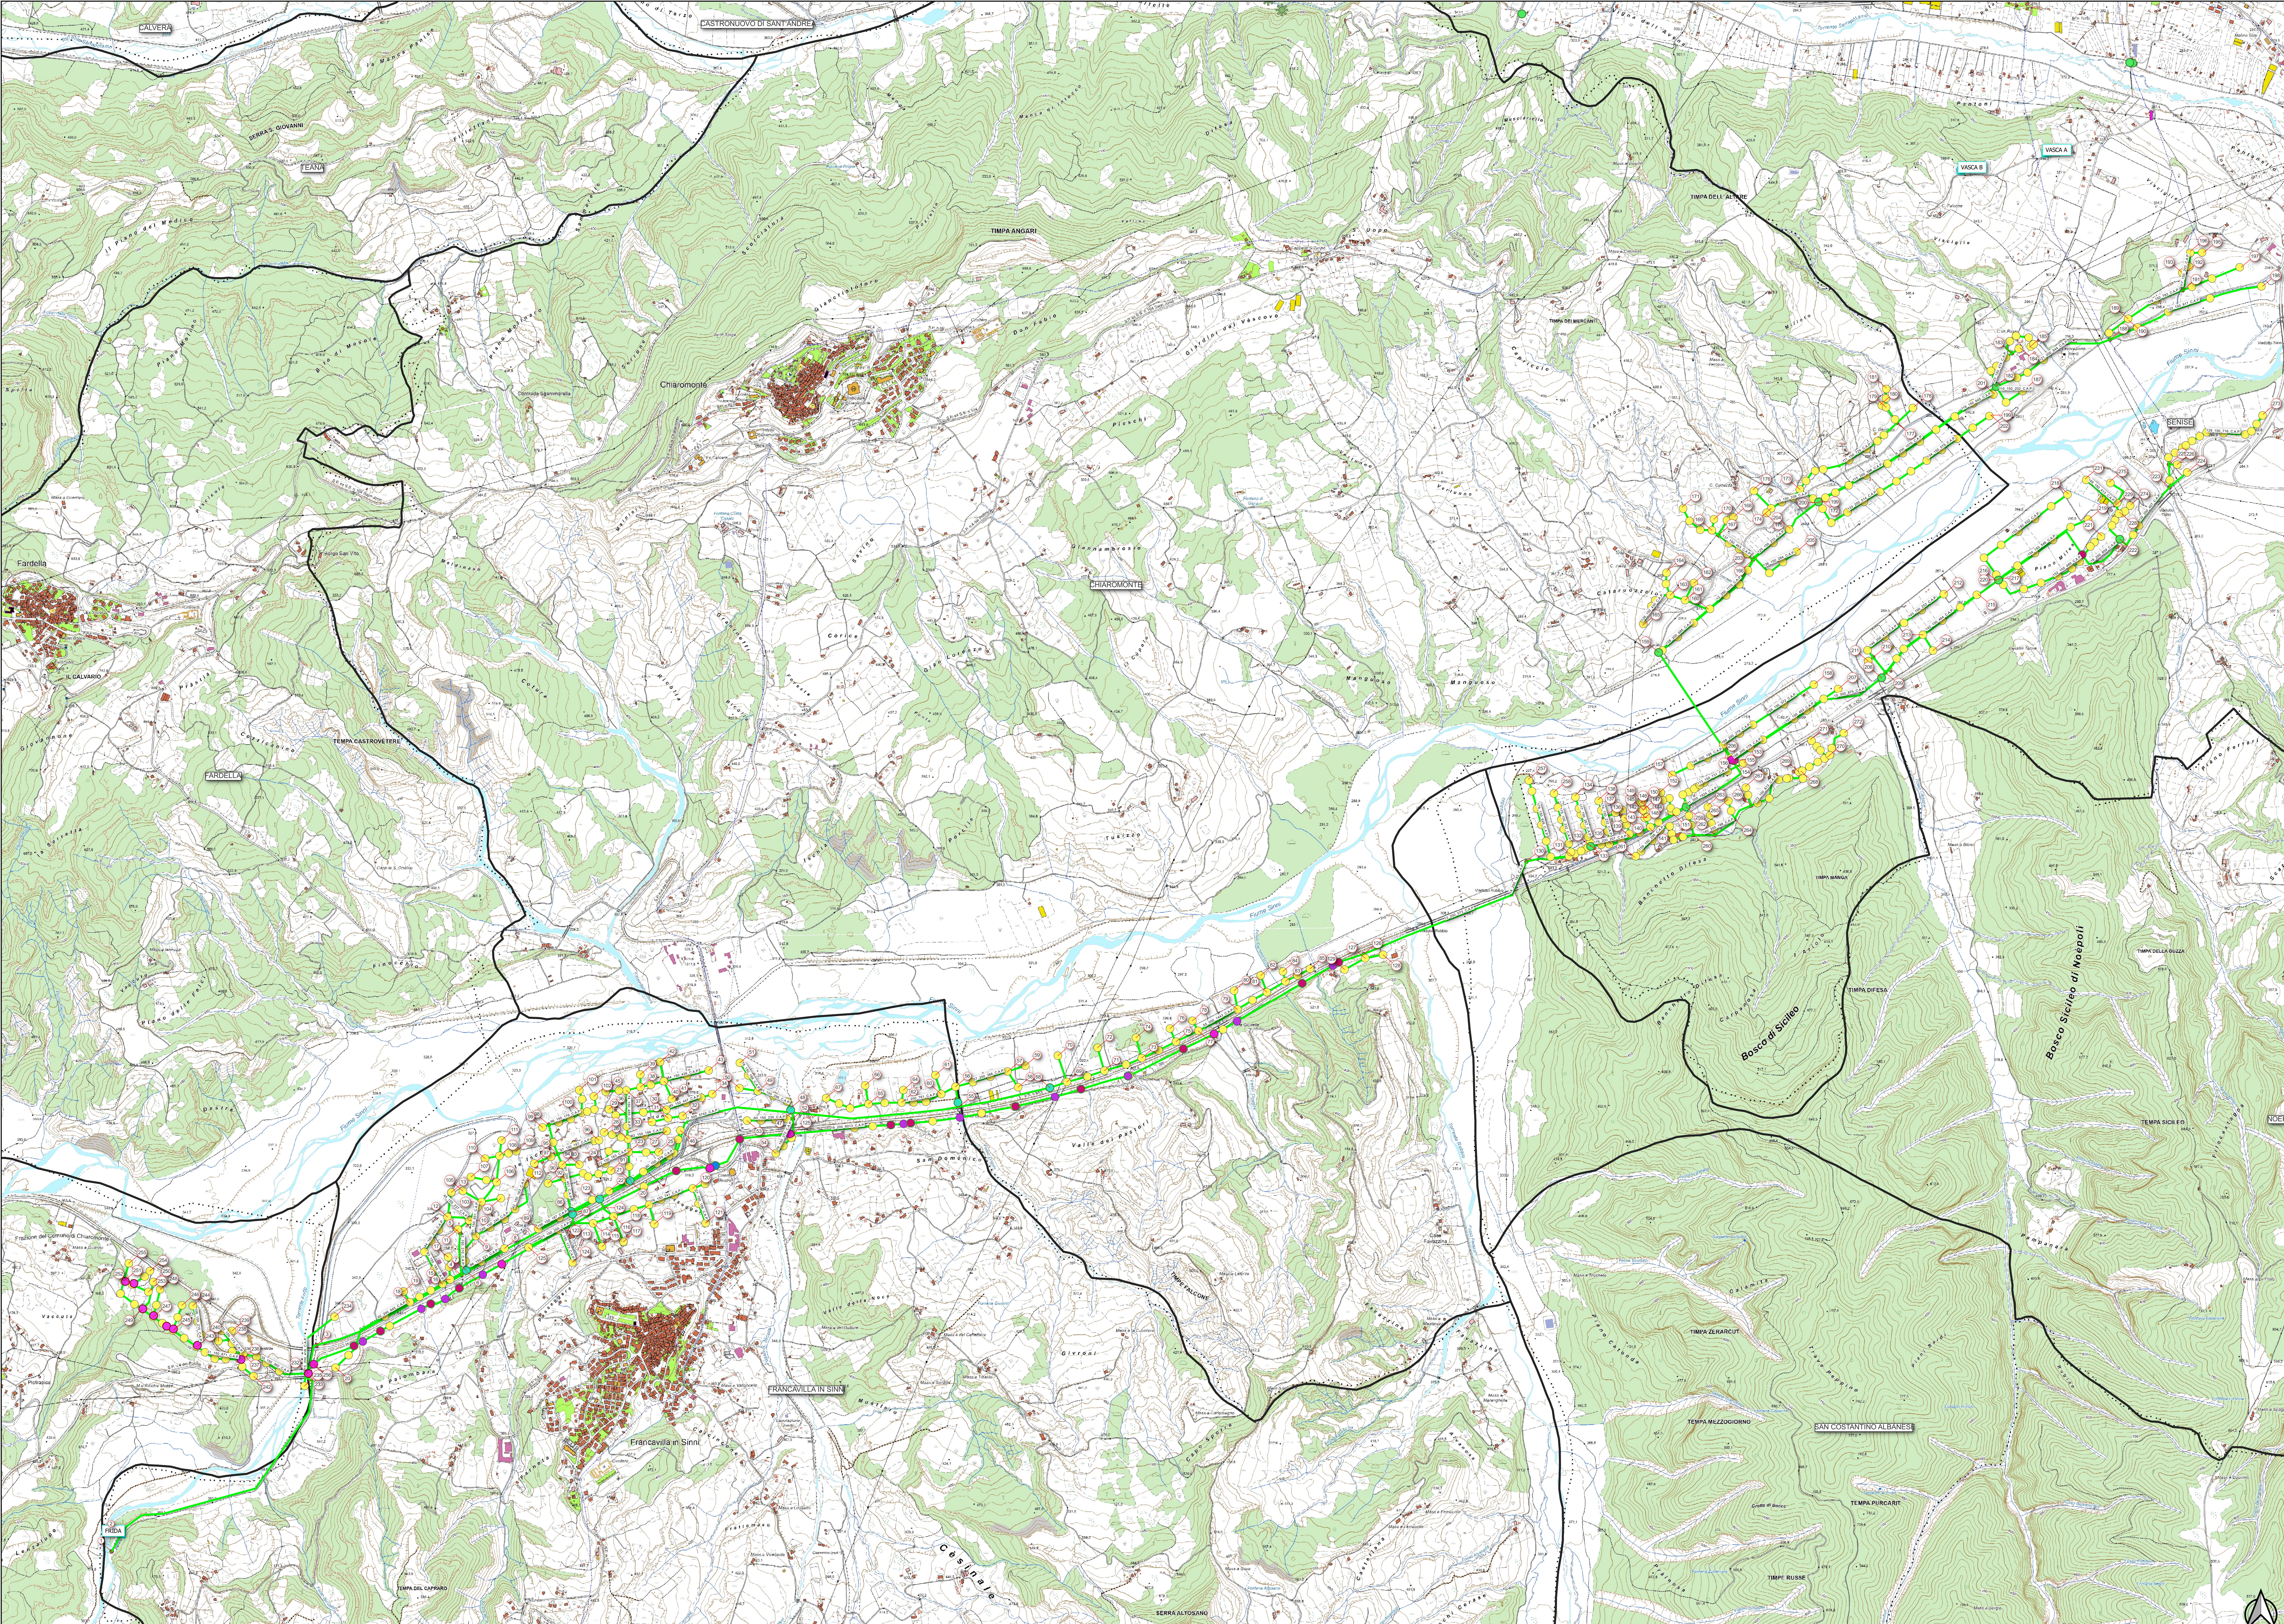

CONSORZIO DI BONIFICA DELLA BASILICATA
(L.R. 1 DEL 11.1.2017)

- SCHEMA SINNI -
PROGETTO PER L'ADEGUAMENTO MIGLIORATIVO DELLE RETTI IRRIGUE
E DELLA VASCA DI ACCUMULO "FRIDA" NEL COMUNE DI FRANCAVILLA IN SINNI (PZ)

Autore					
Data	Rev.	FRANCAVILLA - C.T.R. - SCALA 1:10.000	p.a. Picenna	Ing. Chico	
			Elaborato	Verificato	
redatto da Ing. Vito CHICO			 Il responsabile del Procedimento Ing. Vito CHICO		
Geom. Carlo CARRETTA					
p.a. LUCIO PICCENNA					
ELABORATO					
TAV. 12					