




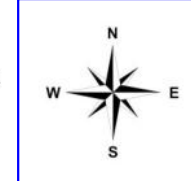
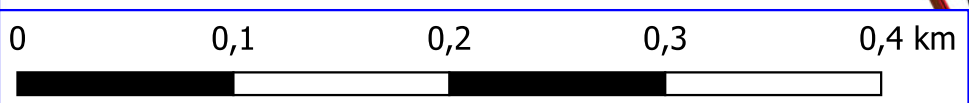
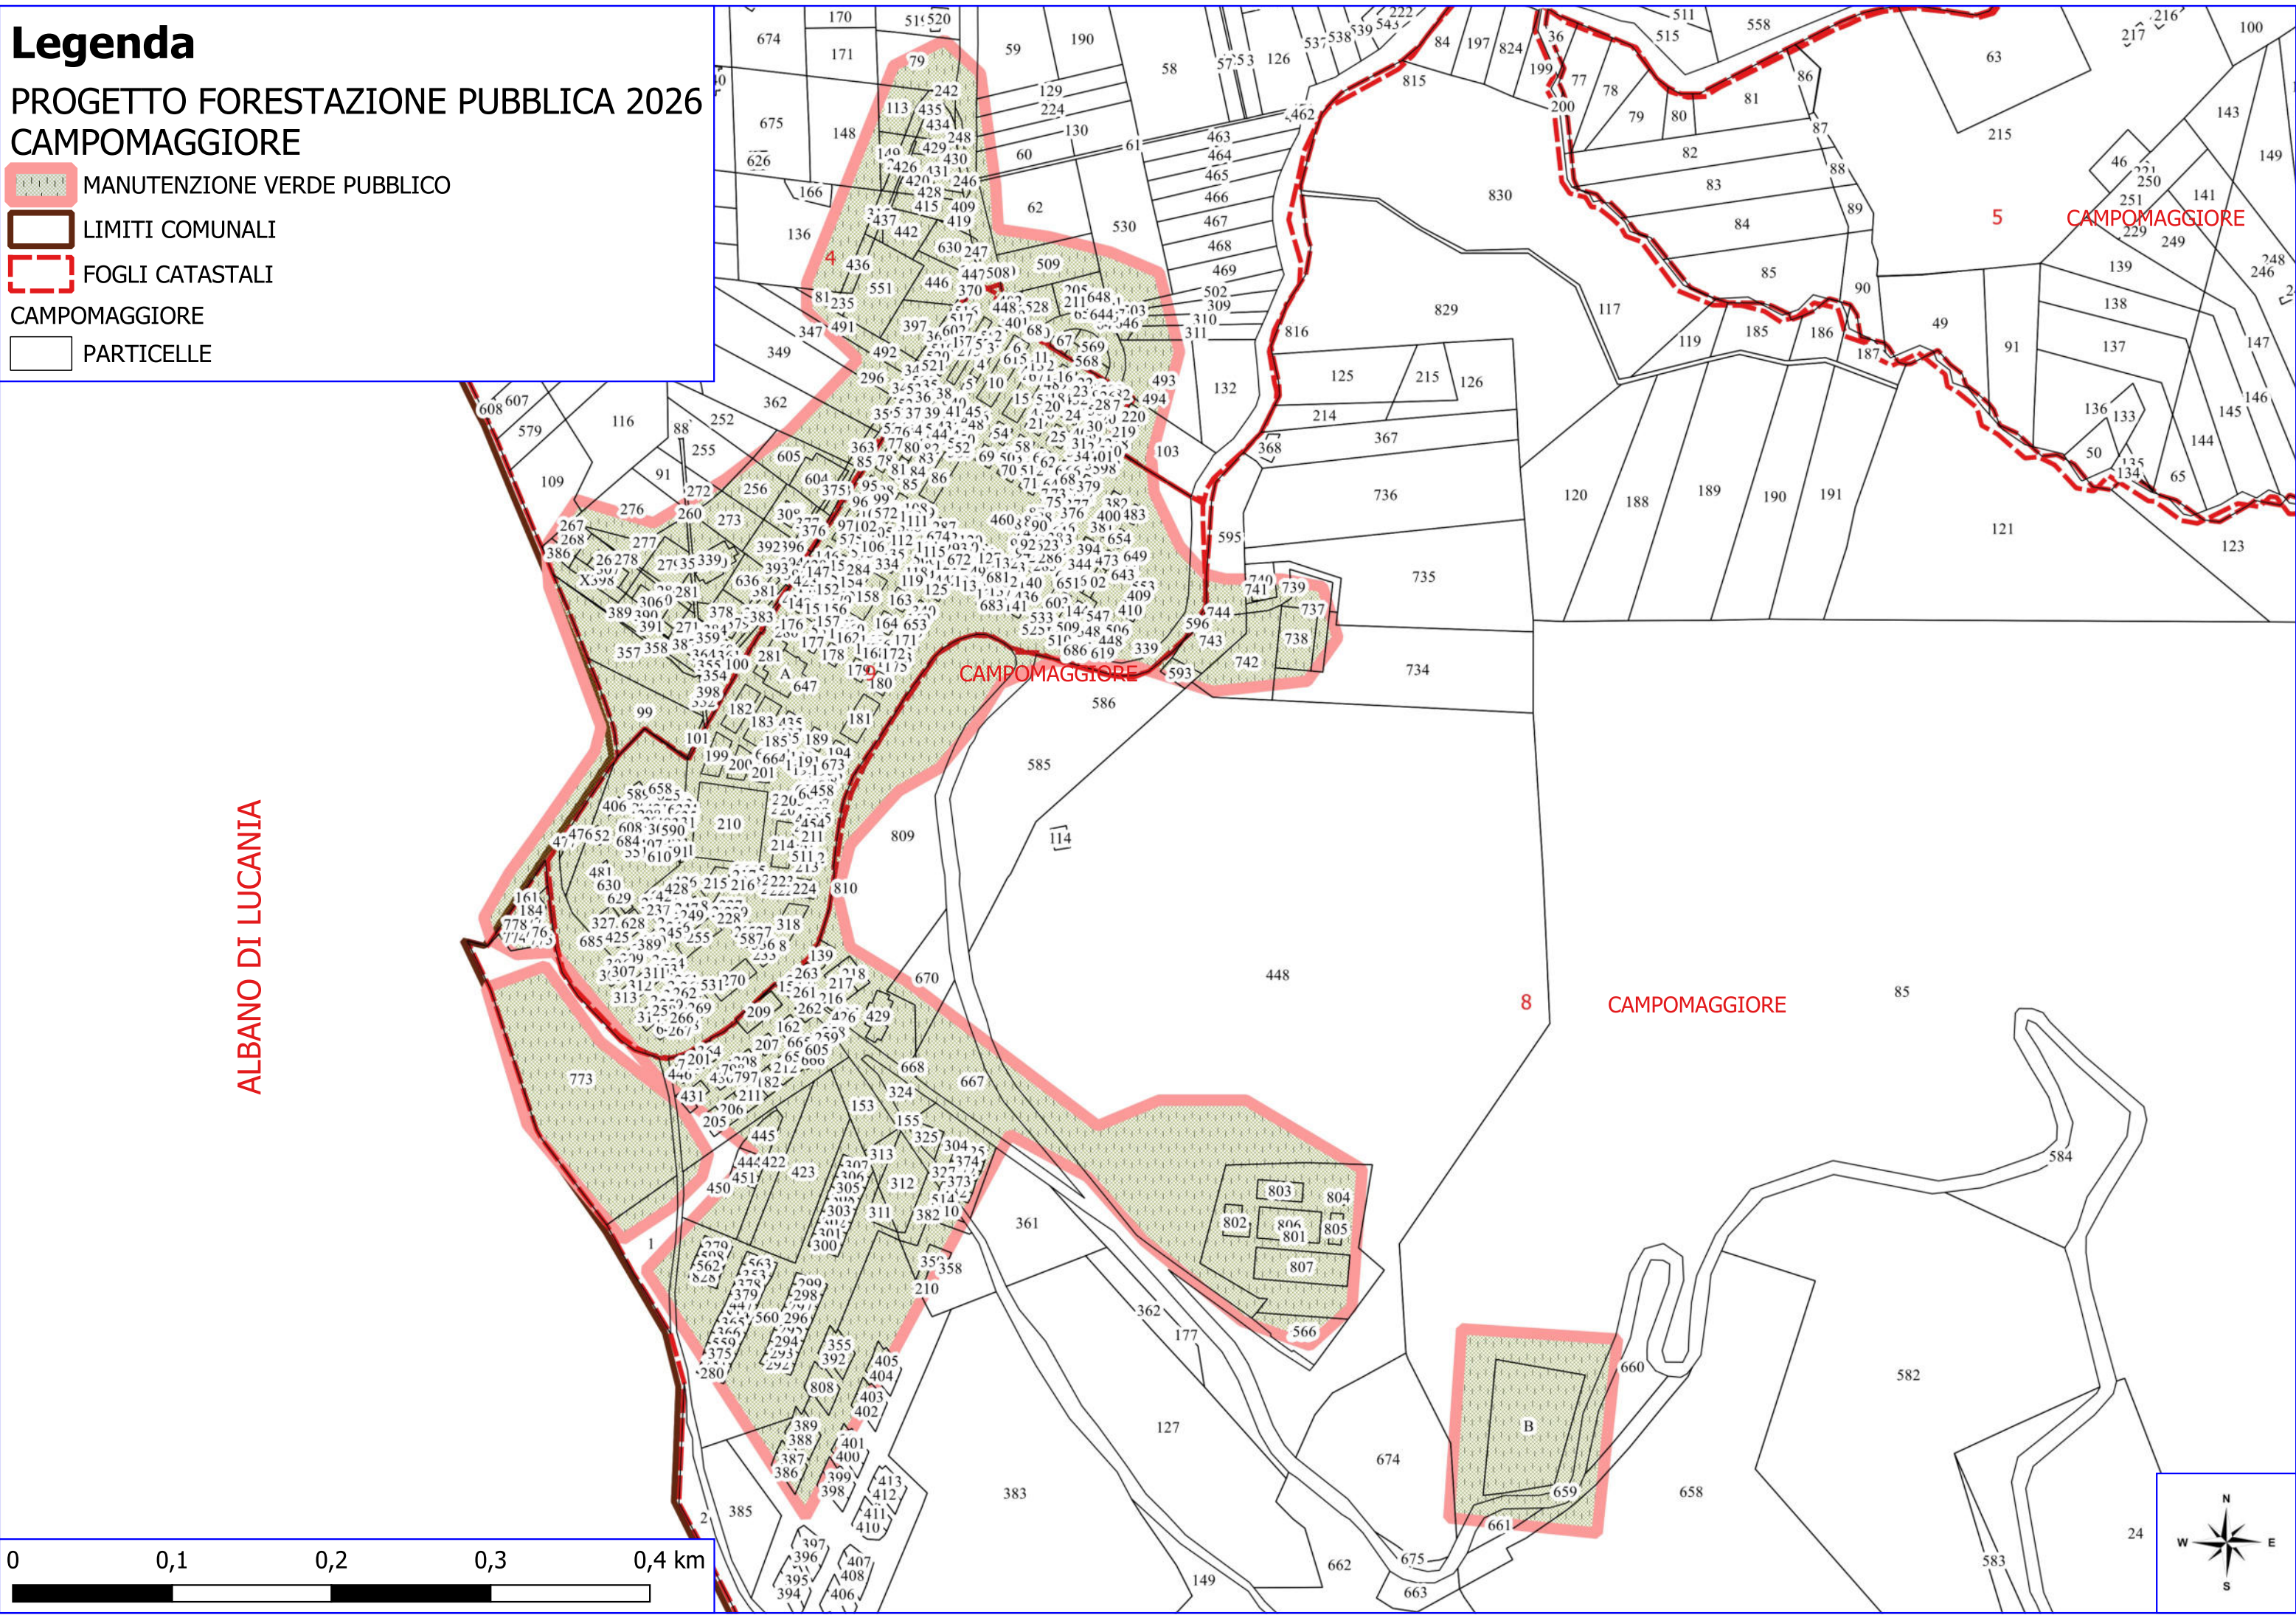


Legenda




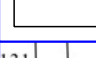
PROGETTO FORESTAZIONE PUBBLICA 2026 CAMPOMAGGIORE




-  MANUTENZIONE VERDE PUBBLICO
-  LIMITI COMUNALI
-  FOGLI CATASTALI
-  CAMPOMAGGIORE
-  PARTICELLE



Legenda

PROGETTO FORESTAZIONE PUBBLICA 2026 CAMPOMAGGIORE

-  MANUTENZIONE VERDE PUBBLICO
-  FOGLI CATASTALI
-  CAMPOMAGGIORE
-  PARTICELLE

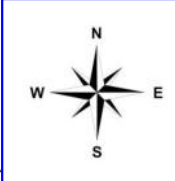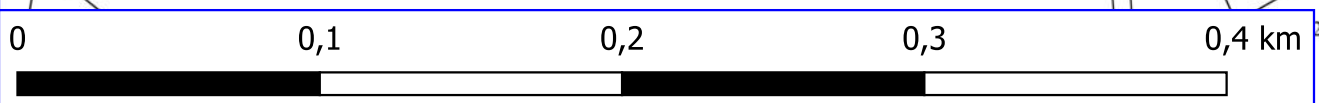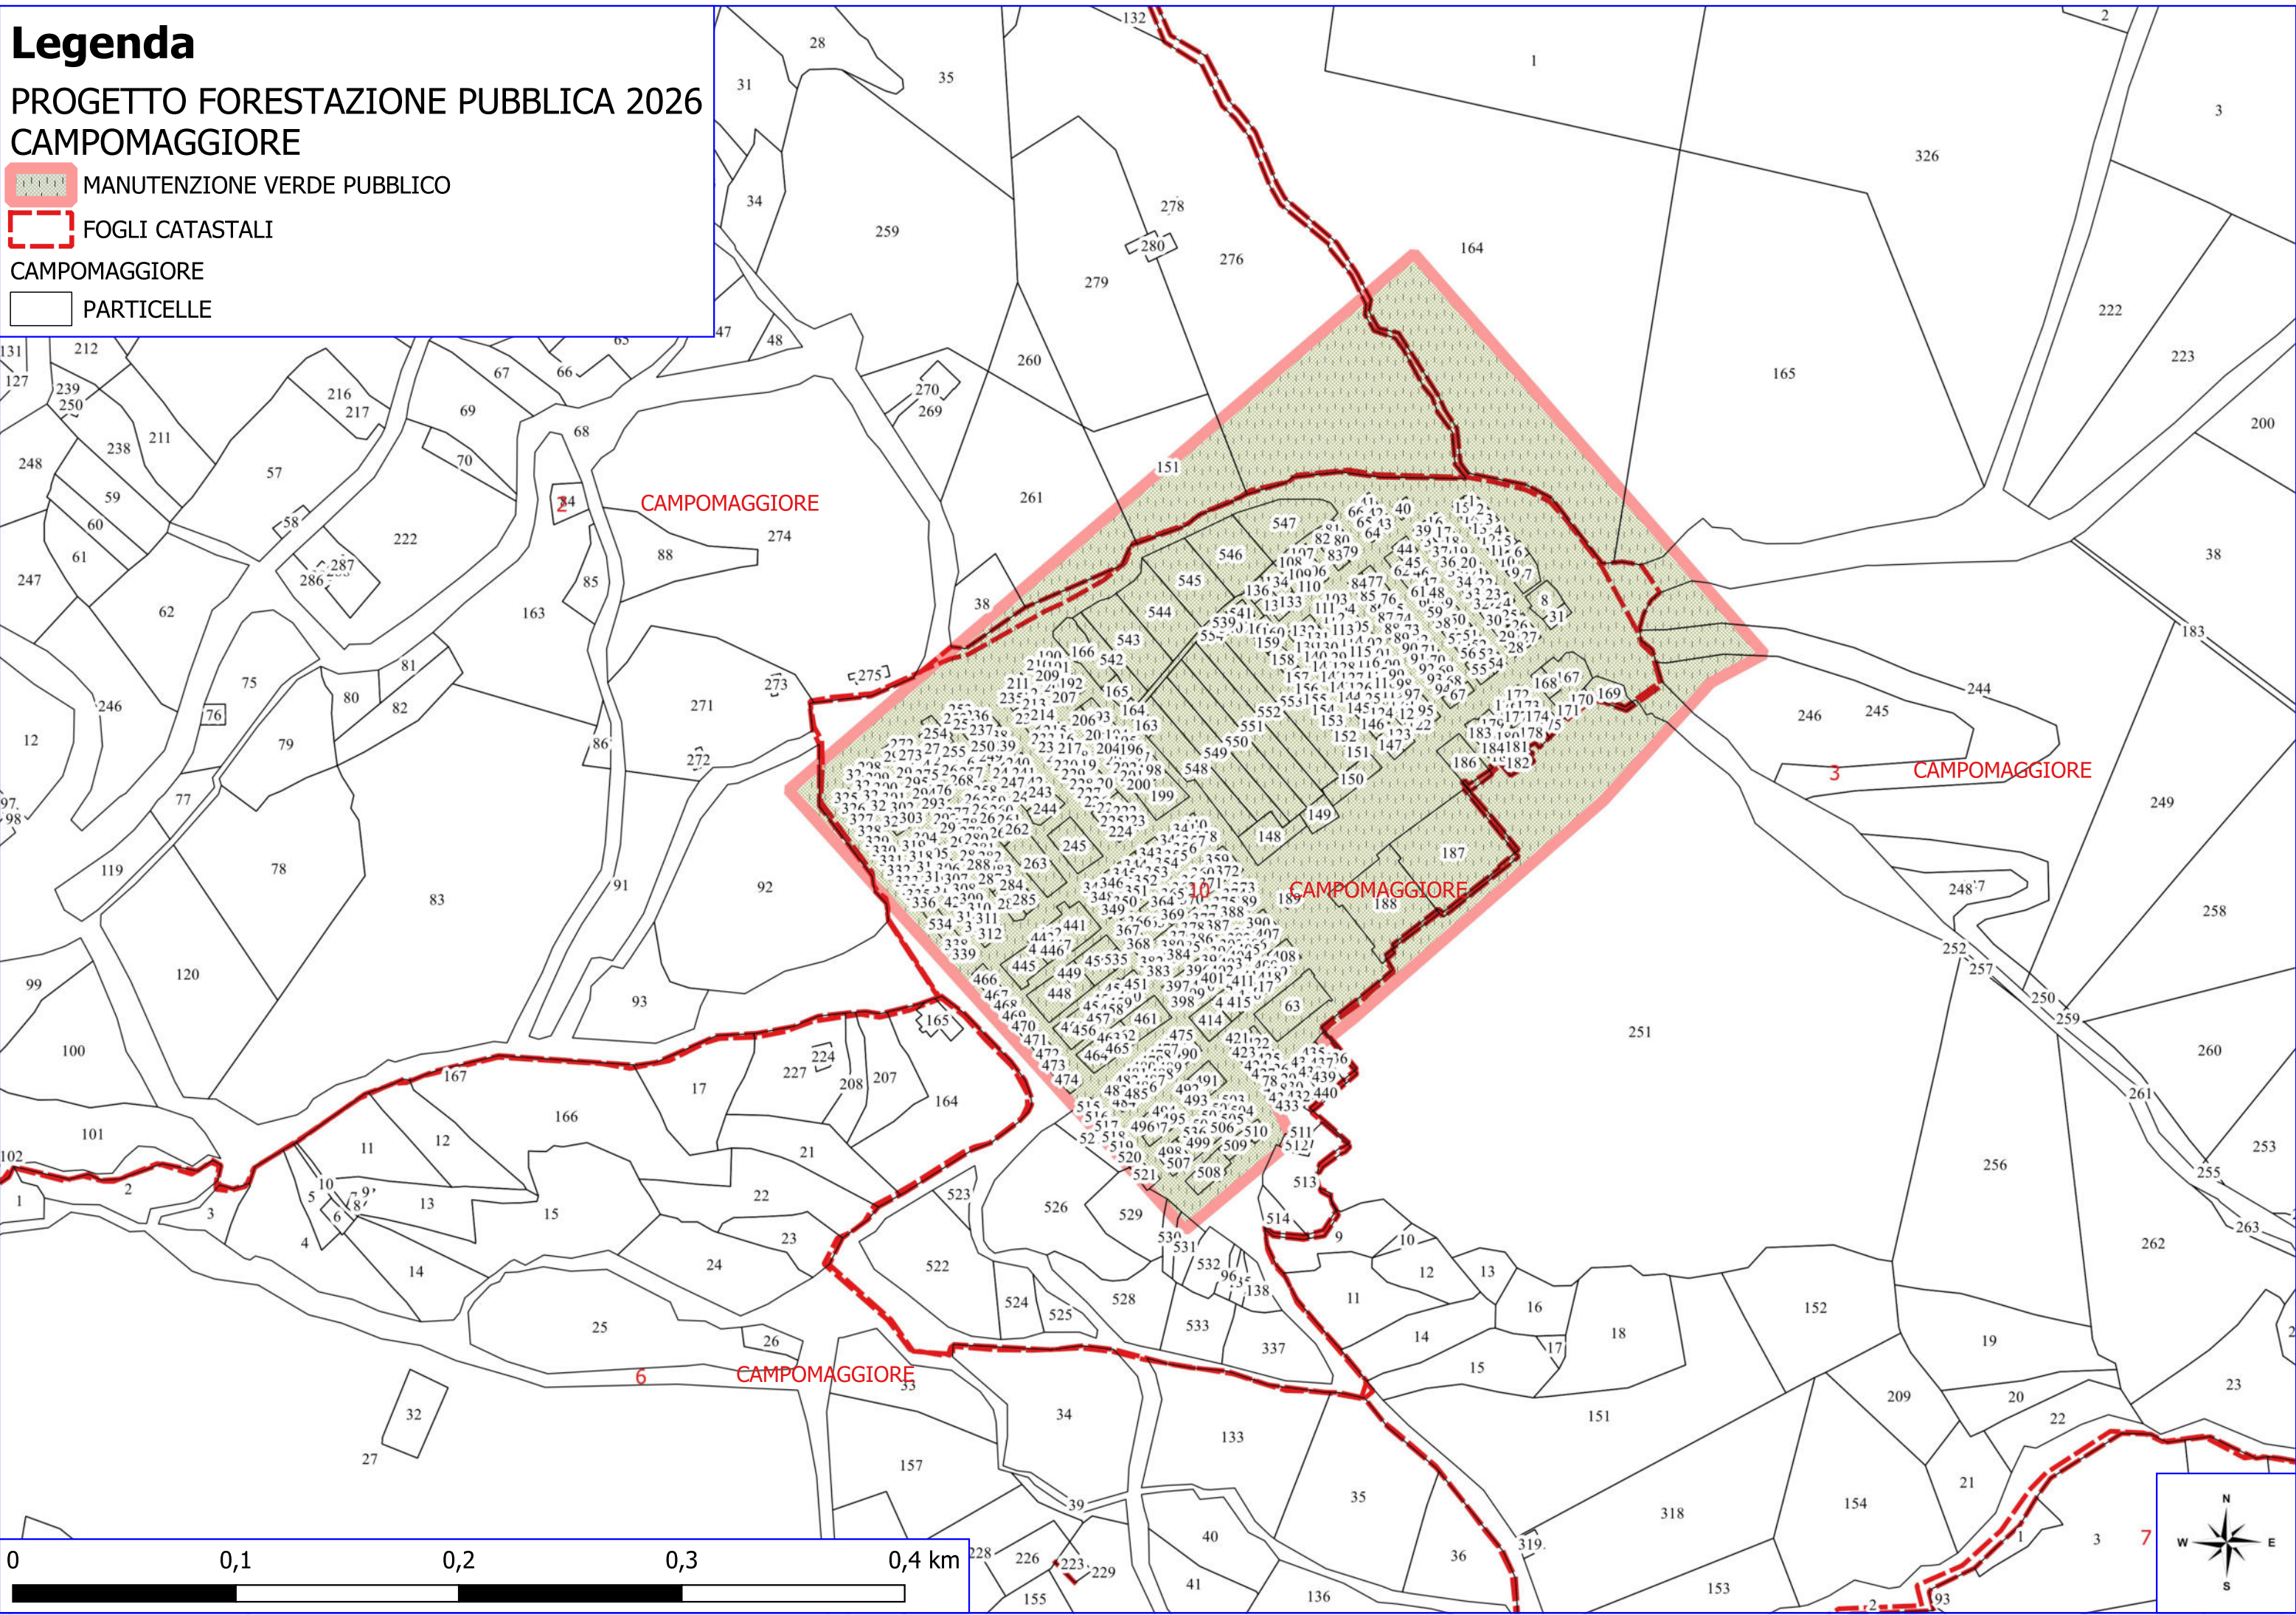

Legenda




PROGETTO FORESTAZIONE PUBBLICA 2026 CAMPOMAGGIORE

 MANUTENZIONE VIALE TAGLIAFUOCO

 FOGLI CATASTALI

CAMPOMAGGIORE

 PARTICELLE

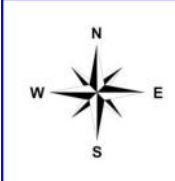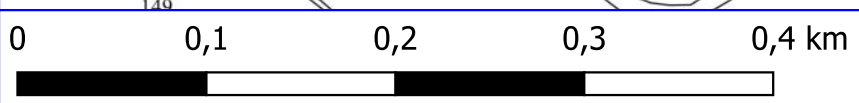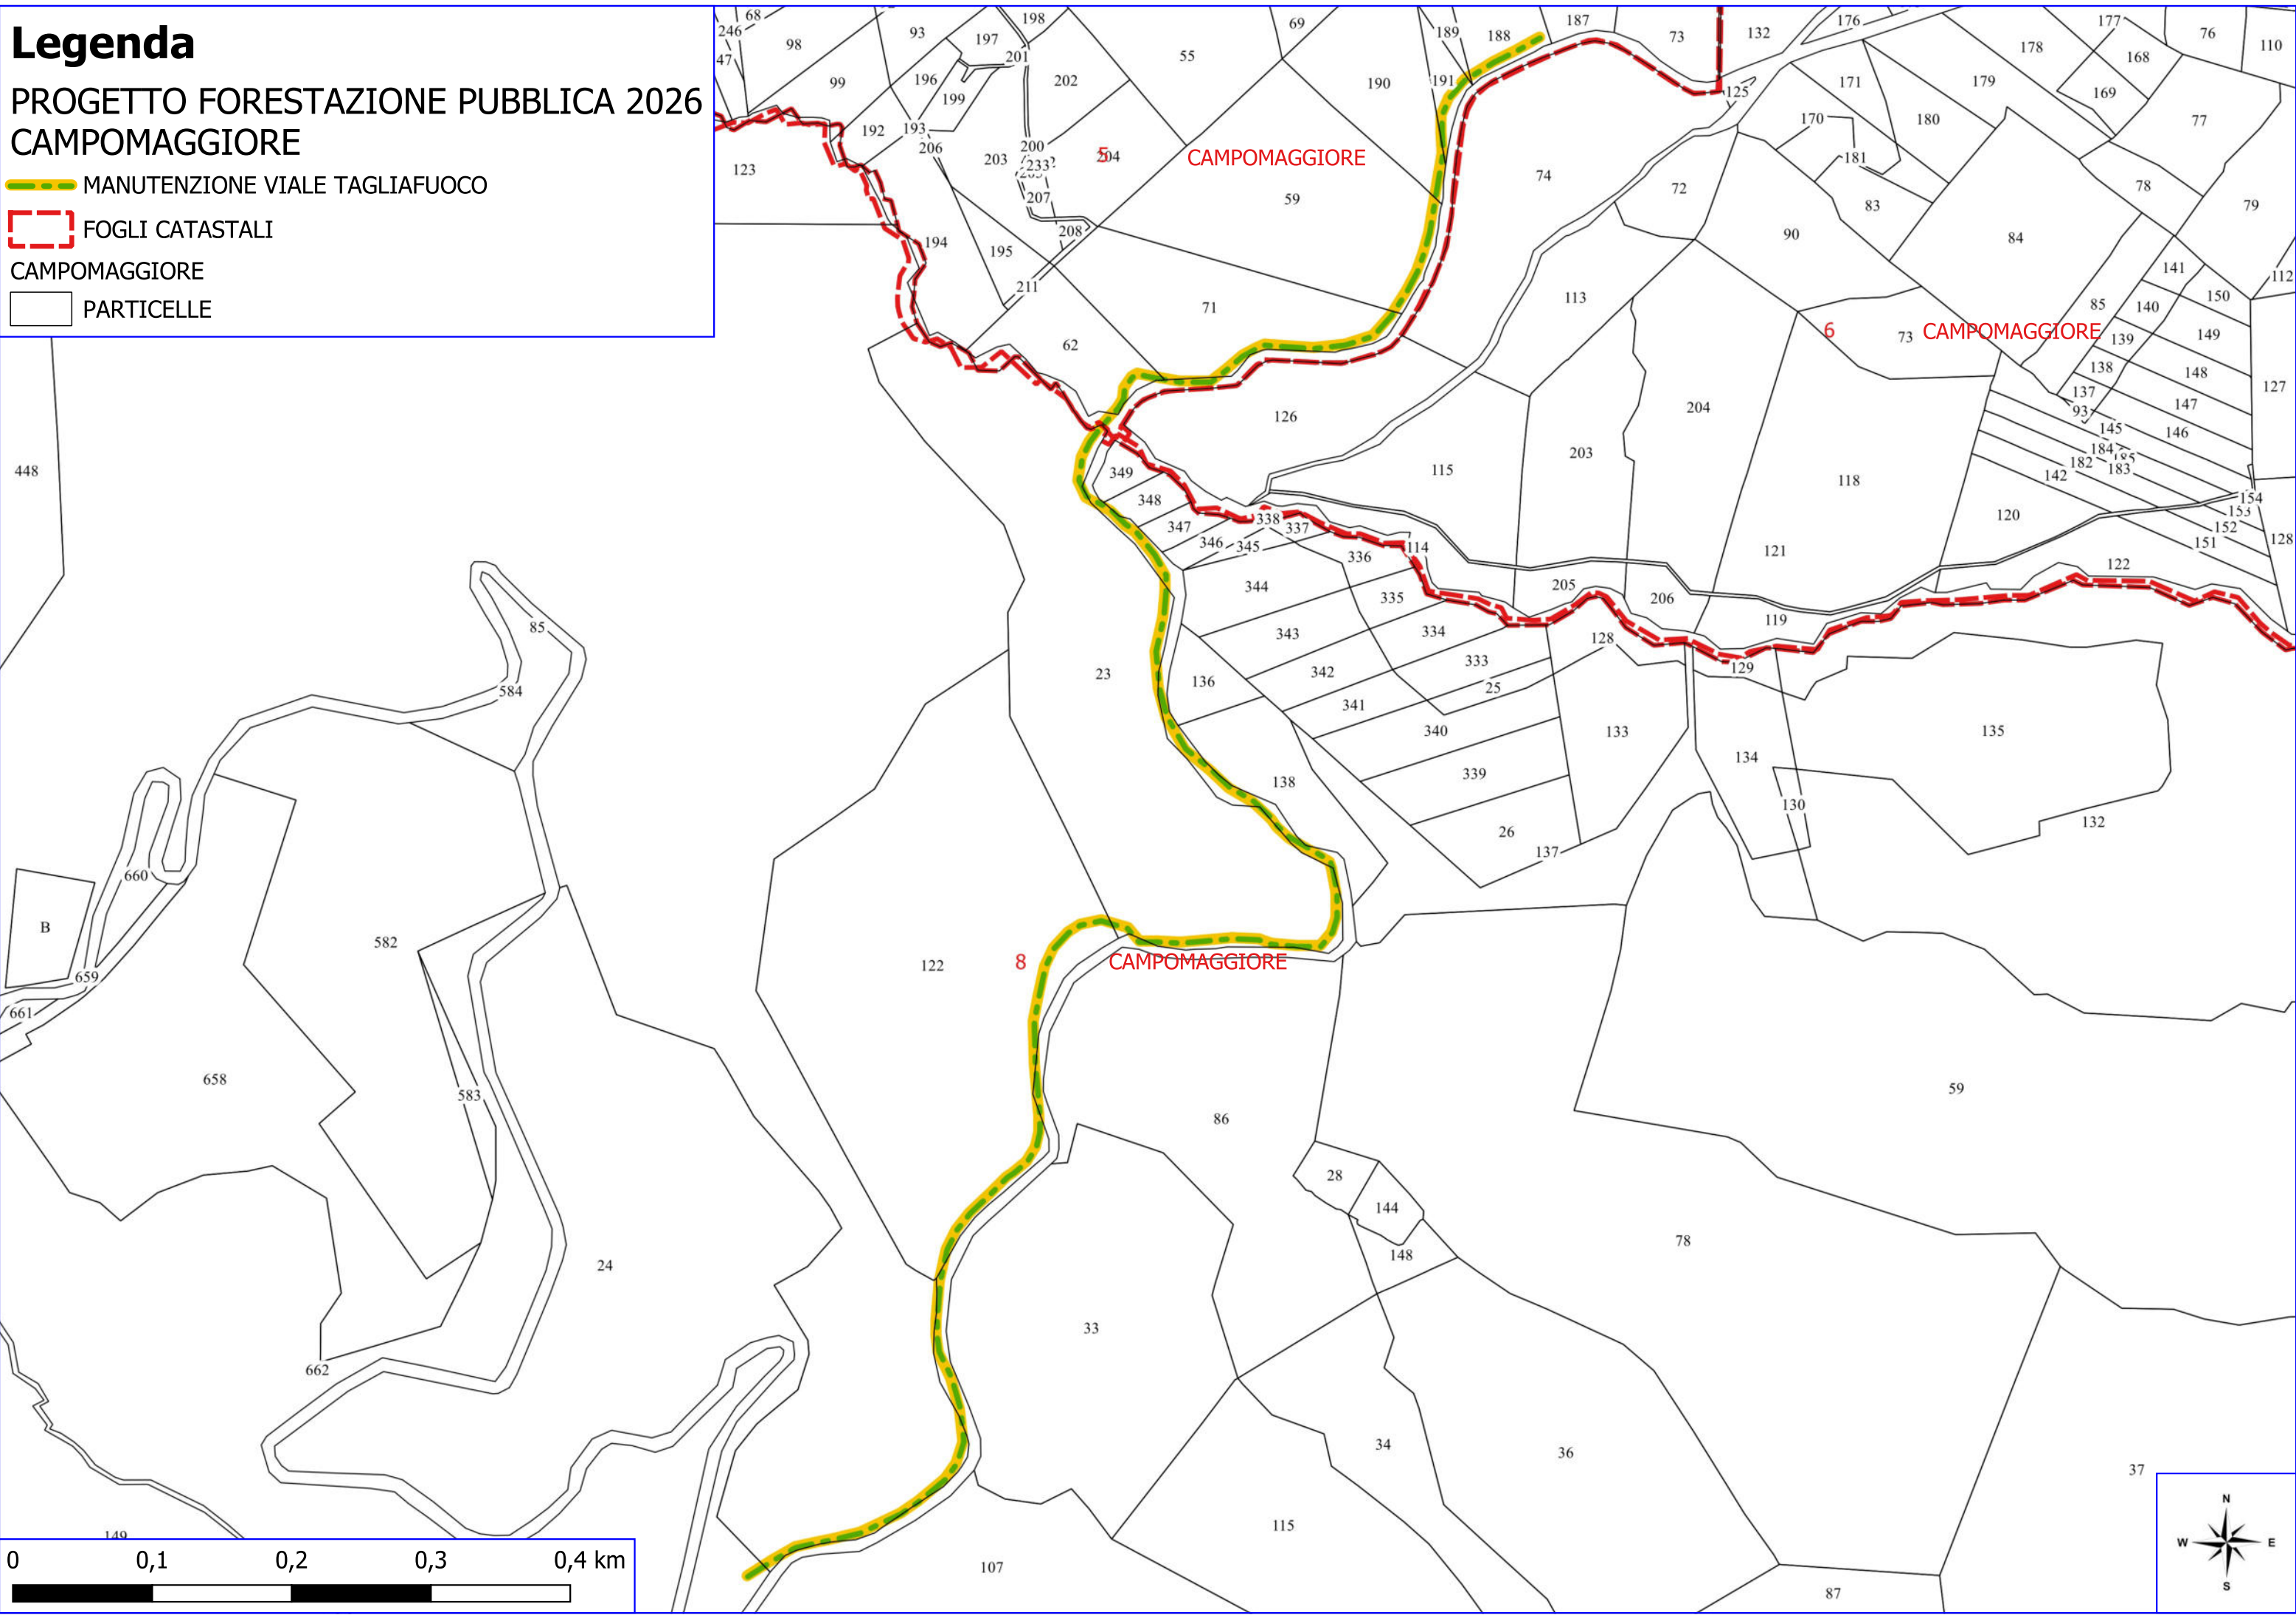

Legenda

PROGETTO FORESTAZIONE PUBBLICA 2025 CAMPOMAGGIORE

 MANUTENZIONE PISTA FORESTALE

 LIMITI COMUNALI

 FOGLI CATASTALI

CAMPOMAGGIORE

 PARTICELLE

ALBANO DI LUCANIA

1 CAMPOMAGGIORE

4 CAMPOMAGGIORE

0 0,025 0,05 0,075 0,1 km

