
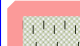

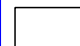
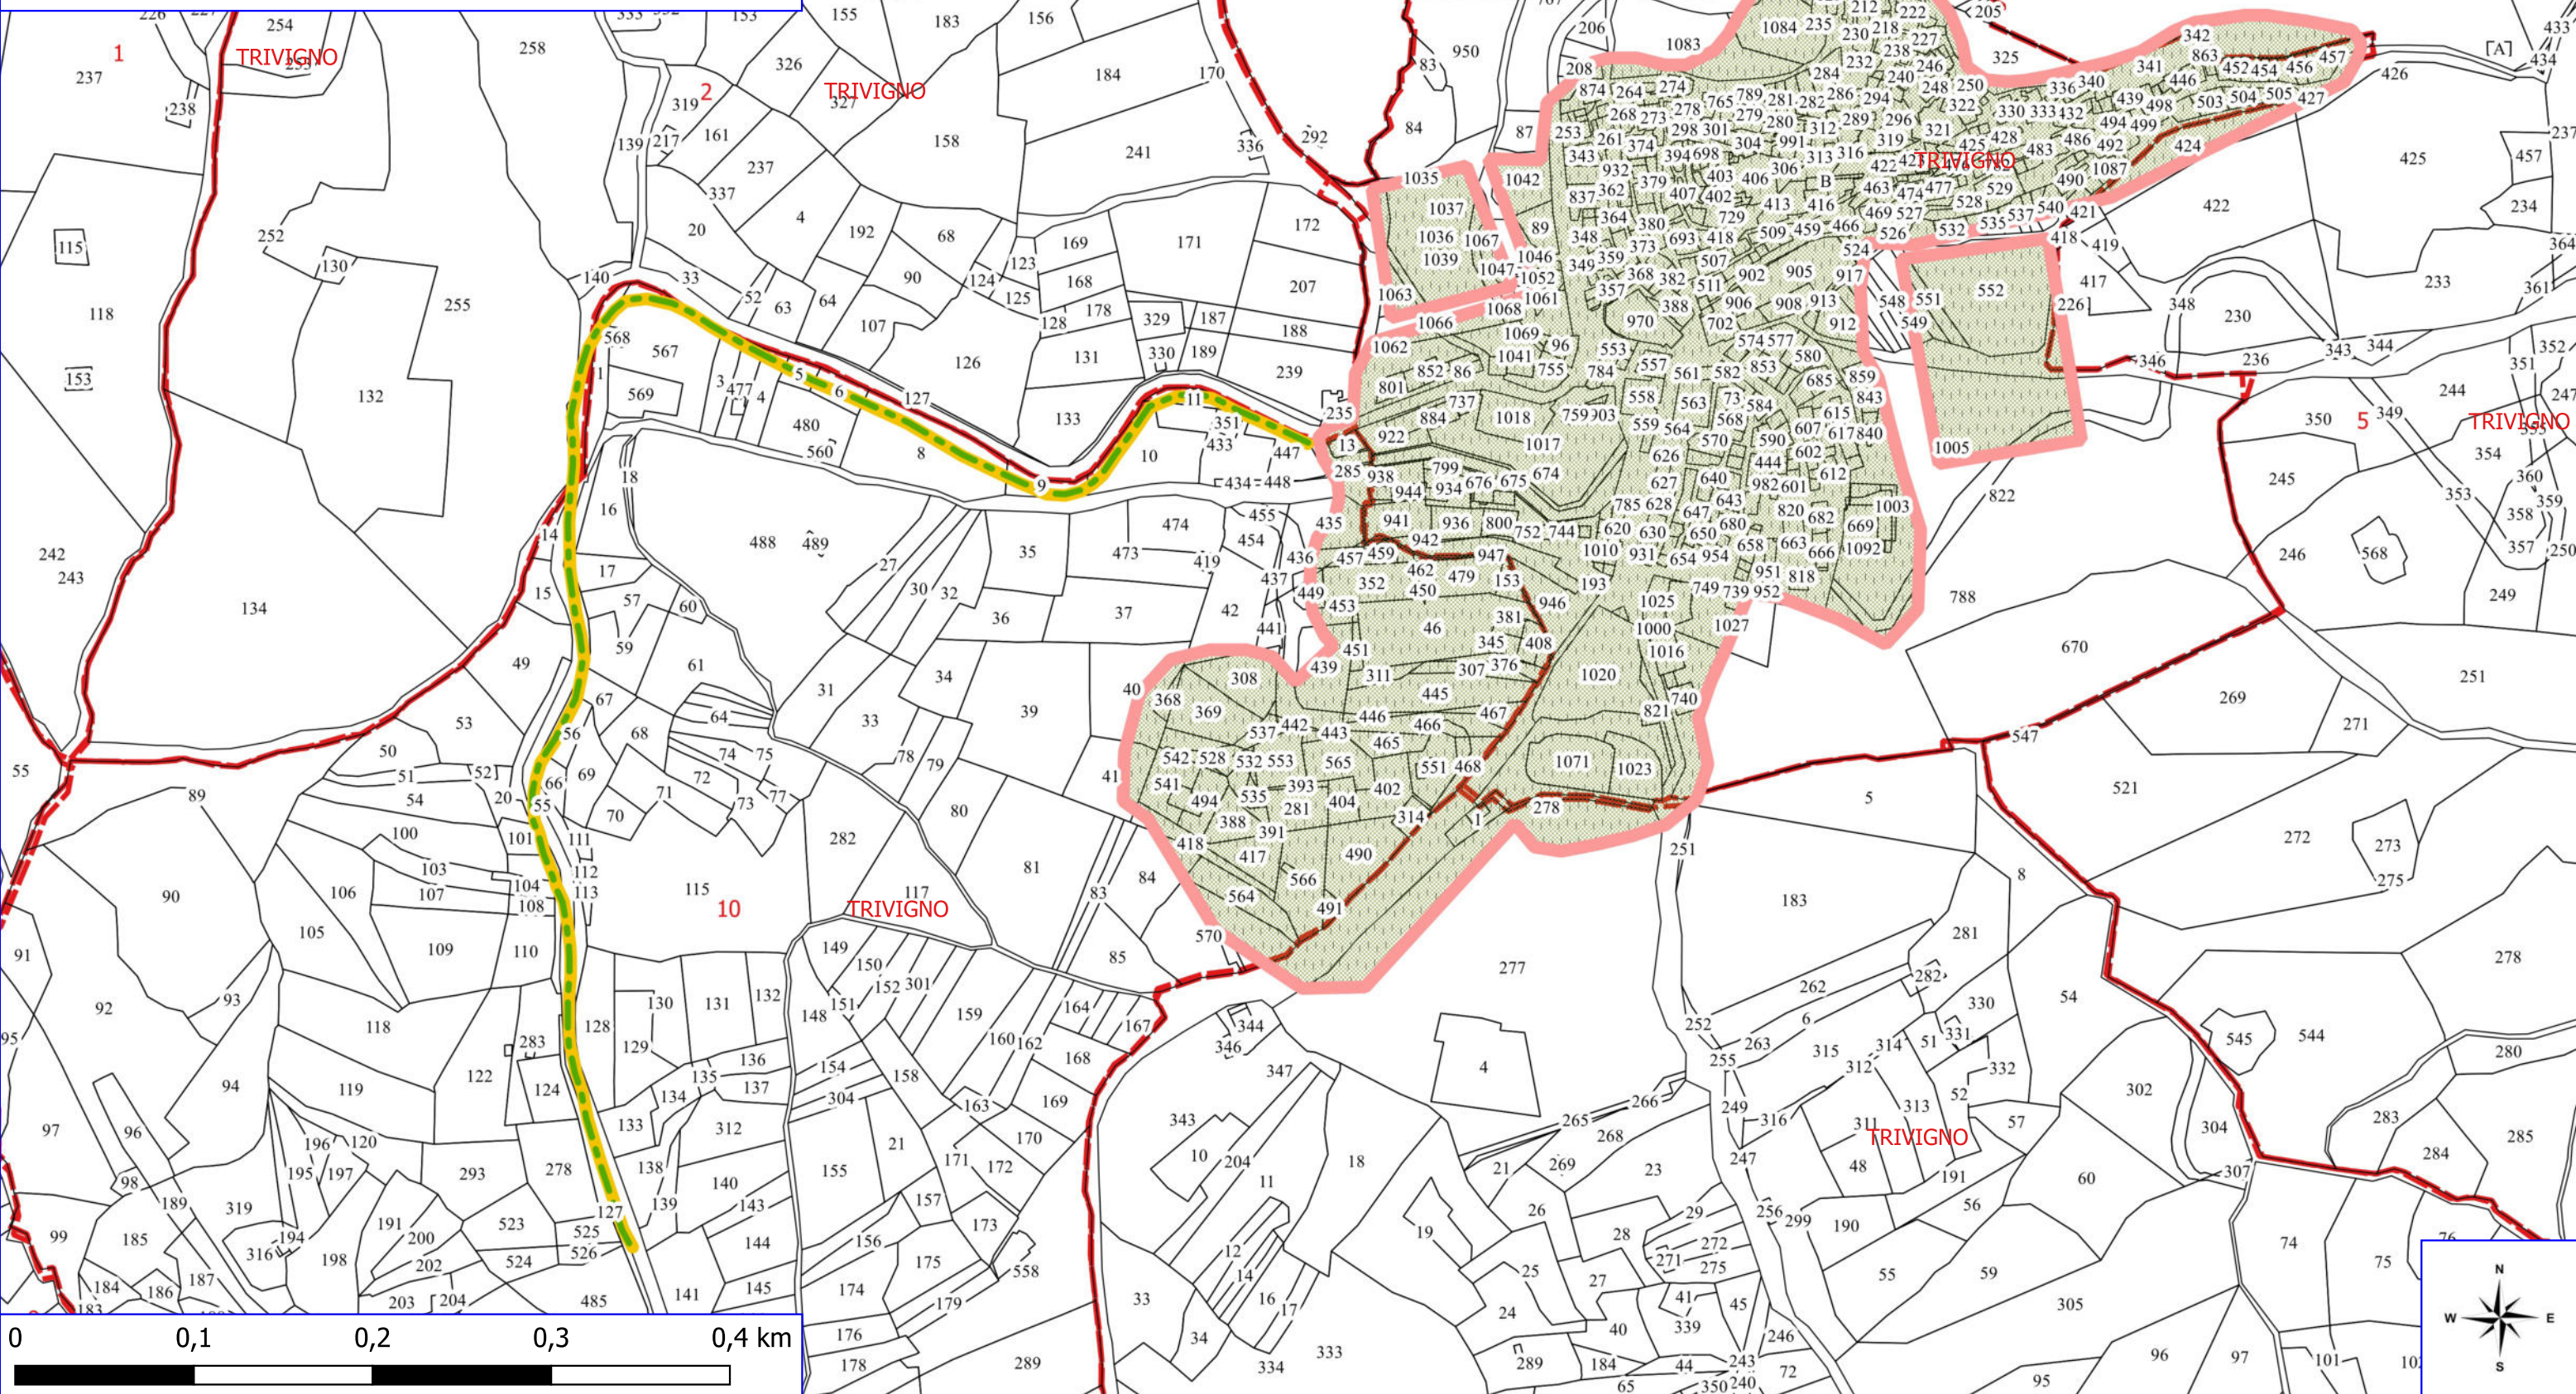


Legenda

PROGETTO FORESTAZIONE PUBBLICA 2025 TRIVIGNO

-  MANUTENZIONE VIALE TAGLIAFUOCO
-  MANUTENZIONE VERDE PUBBLICO
-  FOGLI CATASTALI
- TRIVIGNO
-  PARTICELLE



Legenda

PROGETTO FORESTAZIONE PUBBLICA 2025 TRIVIGNO




 MANUTENZIONE VIALE TAGLIAFUOCO

 MANUTENZIONE VERDE PUBBLICO

 FOGLI CATASTALI

TRIVIGNO

 PARTICELLE

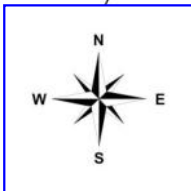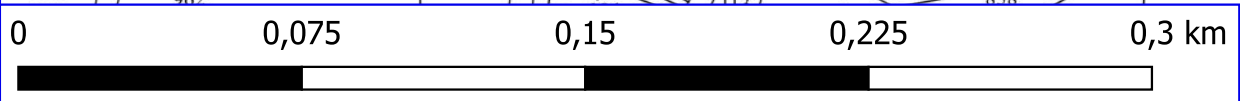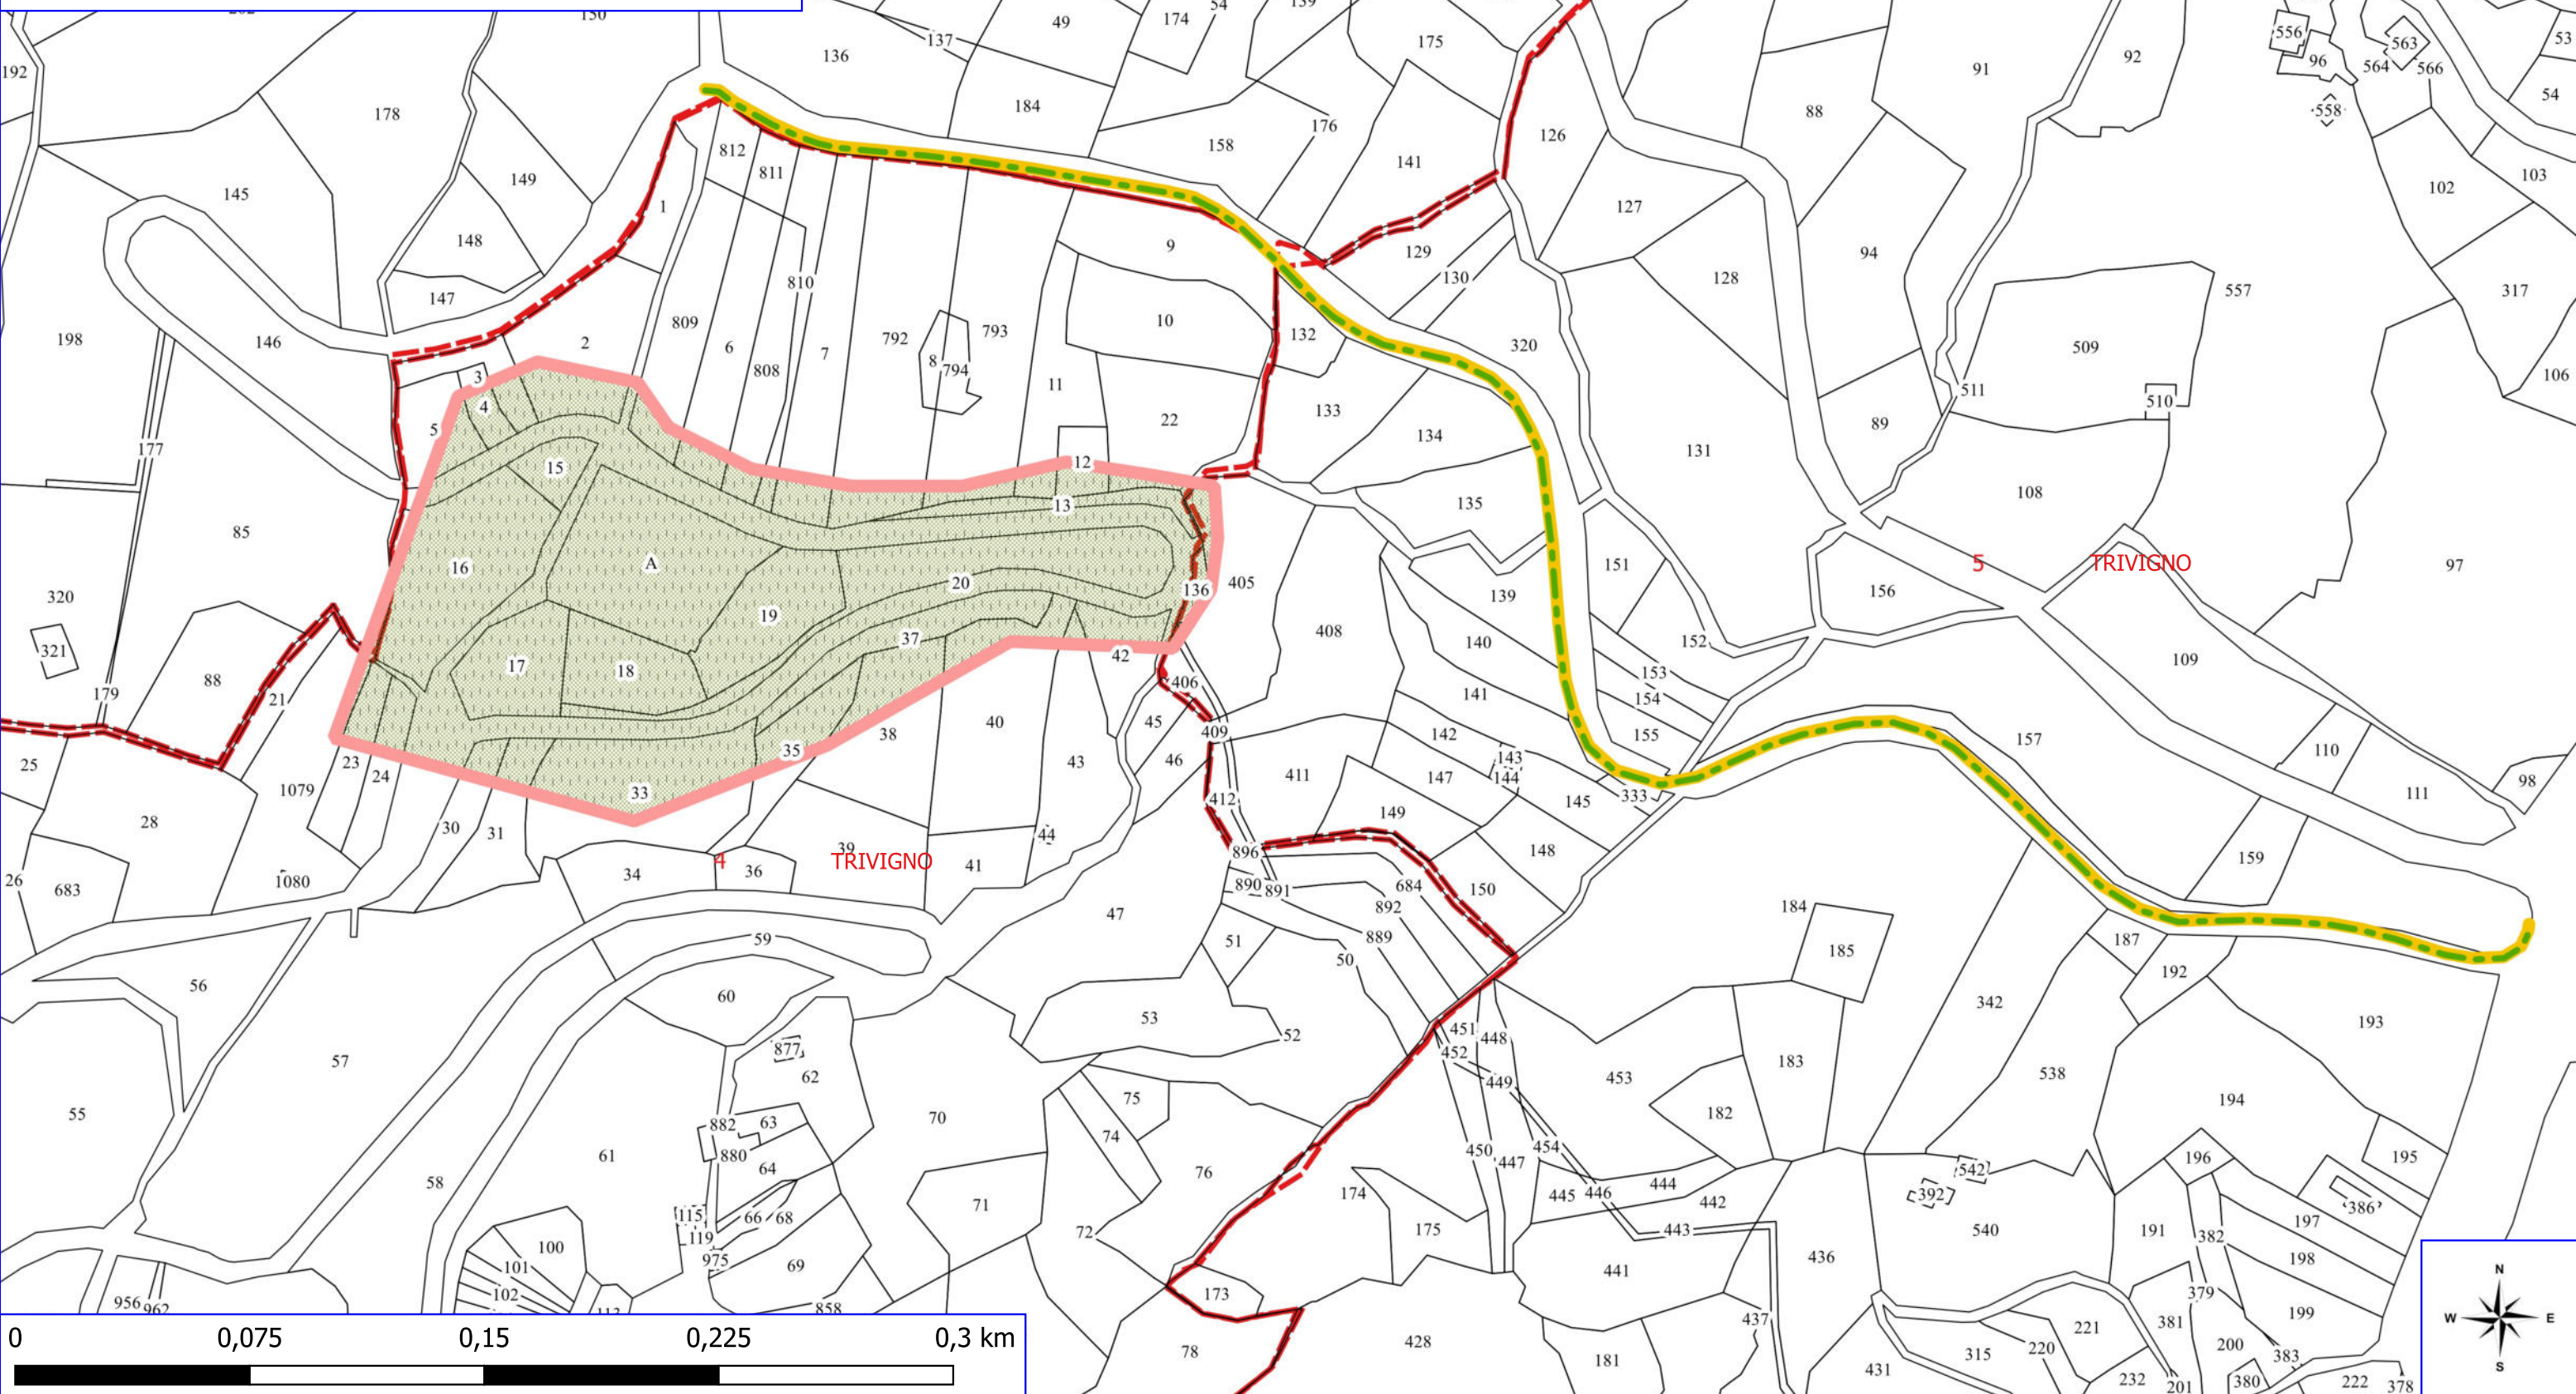

Legenda


PROGETTO FORESTAZIONE PUBBLICA 2025 TRIVIGNO

 MANUTENZIONE VERDE PUBBLICO

 FOGLI CATASTALI

TRIVIGNO

 PARTICELLE

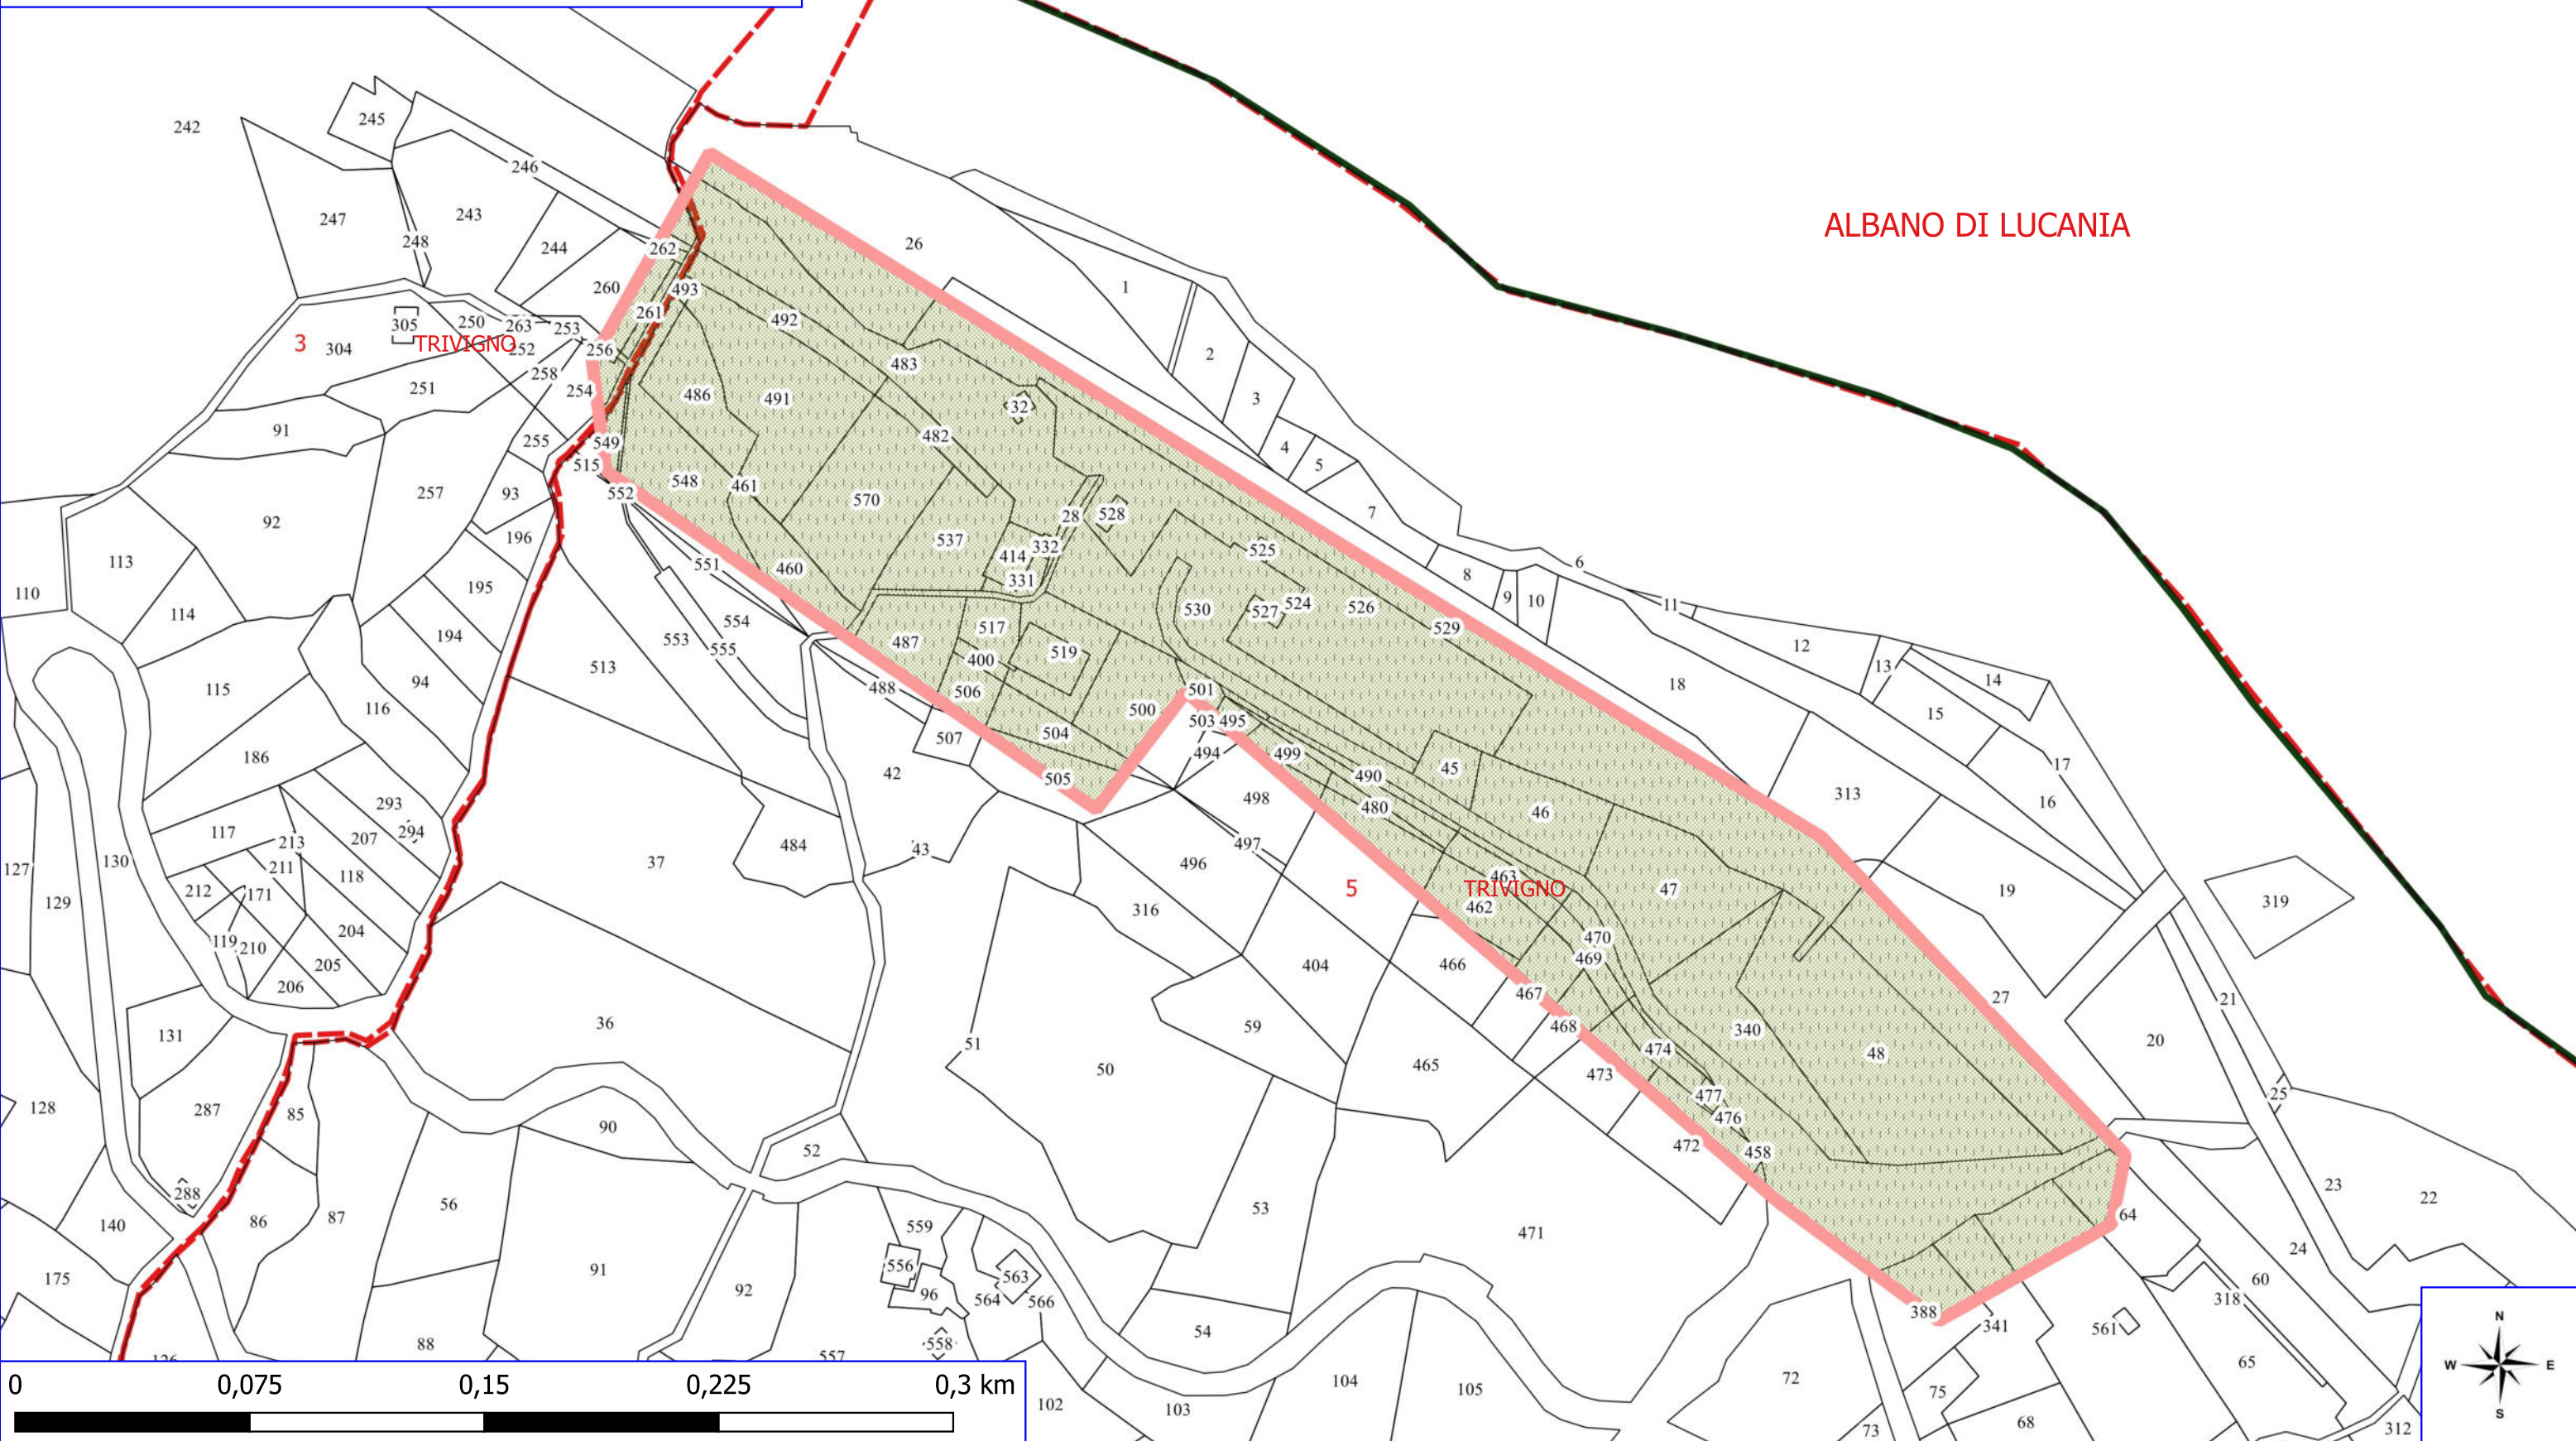

ALBANO DI LUCANIA

